



REPUBLIQUE ET CANTON DE GENEVE
Département de l'Environnement, des Transports et de l'Agriculture
Service du Lac, de la Renaturation des Cours d'eau et de la Pêche



Syndicat Mixte d'Aménagement de l'Arve et de ses Affluents

Renaturation du Foron Secteur Puplinge, Ambilly, Ville-la-Grand (pk 5.7 à 8.5)




Pièce 2 : Localisation du projet



LOCALISATION DU PROJET


Les aménagements sont situés sur les communes de Puplinge en suisse, Ville-la-Grand et Ambilly en France.

Le projet concerne les terrains riverains au cours d'eau, de part et d'autre de la rivière, depuis la route de Mon Idée (Ambilly et Puplinge) jusqu'au collège-lycée-école Saint-François en aval de la voie SNCF.

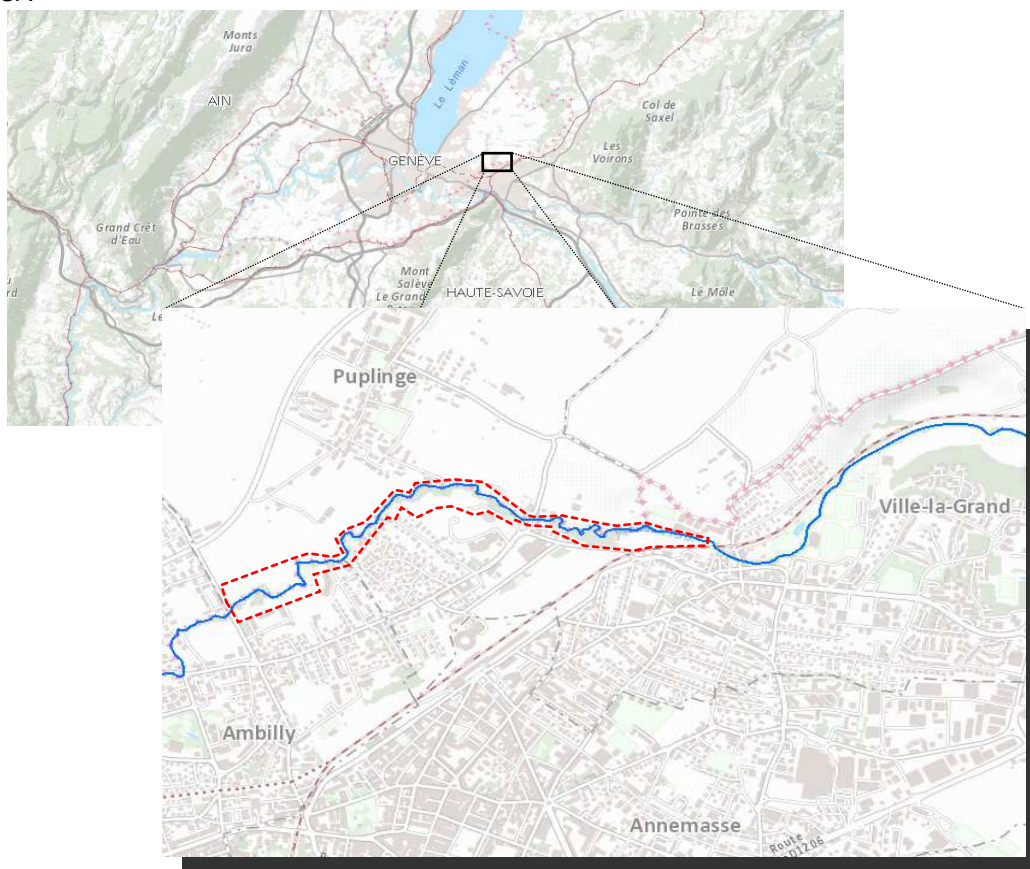

Le linéaire d'étude mesure 2'700 m et est scindé en deux tranches :

La première tranche porte sur la partie aval du pont de Mon-Idée jusqu'aux Moulins Gaud et la seconde va des Moulins Gaud jusqu'au collège Saint-François

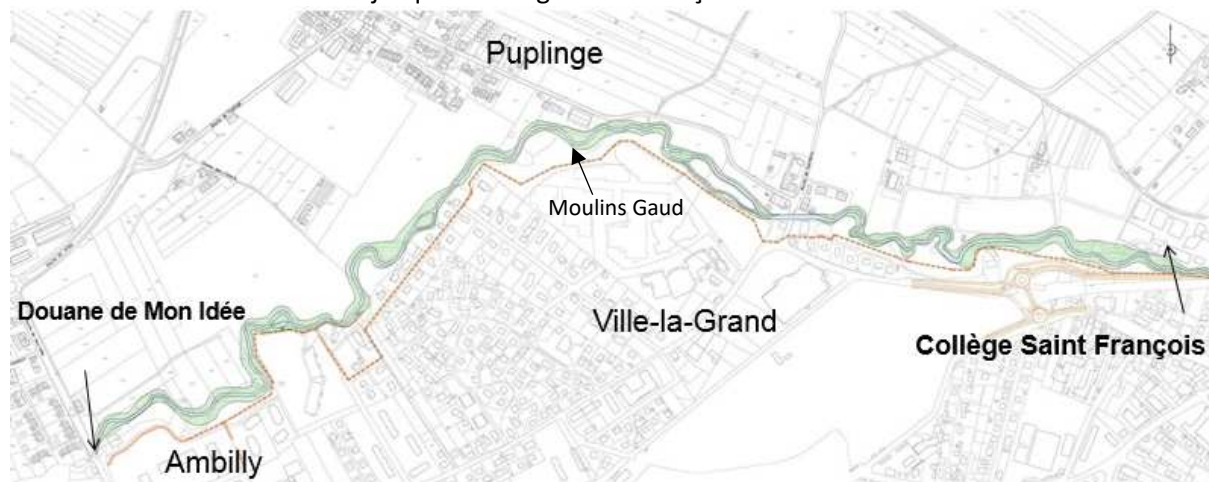

Le plan de détail des aménagements est fourni en annexe




Tranche 1

Tranche 2

Échelle 1 : 10 000

LOCALISATION DU PROJET

Echelle 1 / 25 000

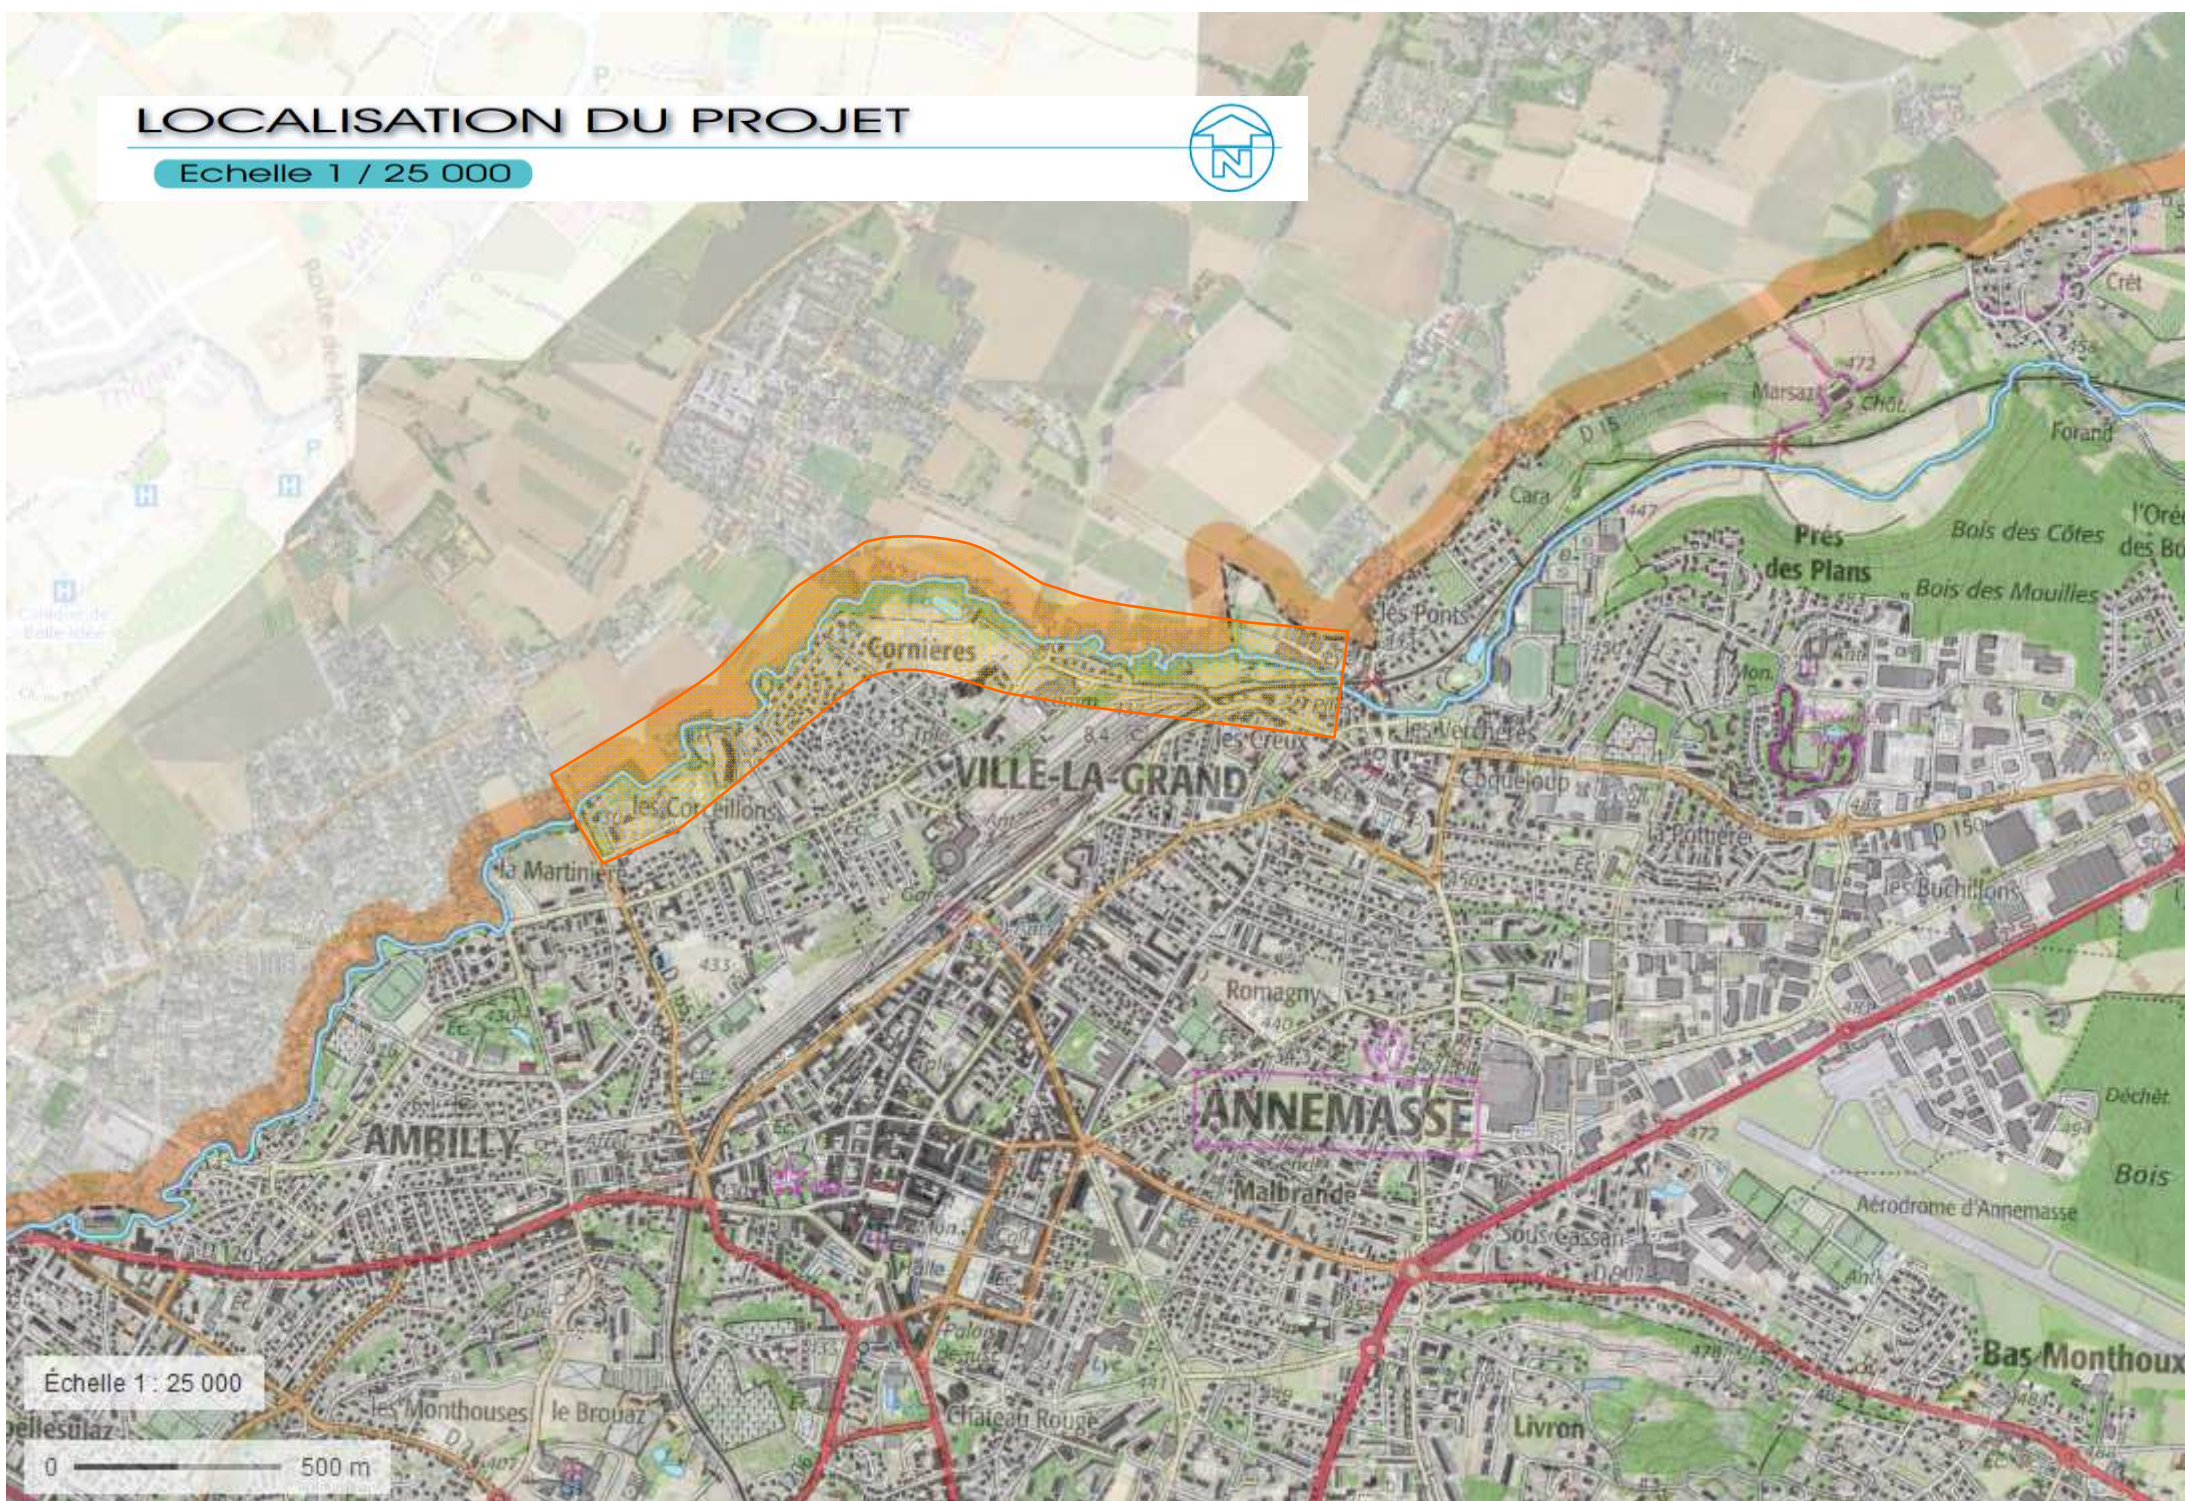

Échelle 1 : 25 000

0 500 m

MAITRISE FONCIÈRE

Une procédure de déclaration d'utilité publique est engagée en parallèle au dossier de demande d'autorisation environnementale.

Après déclaration d'utilité publique au profit du SM3A, celui-ci sera autorisé à acquérir, soit à l'amiable, soit par voie d'expropriation, les terrains nécessaires à la réalisation de l'opération.

LES PARCELLES CONCERNÉES

Les parcelles concernées par le projet sont présentées dans le tableau suivant. A ces parcelles il faut rajouter le « tronçon Eau » du Foron qui ne figure pas dans le cadastre (pas de n° de parcelle) mais est bien entendue impactée par le projet.

ville	Numéro parcelle	code section	surface totale parcelle en m ²
74305 VILLE LA GRAND	864	0A	425
	865	0A	5715
	868	0A	1332
	909	0A	4634
	985	0A	2383
	986	0A	1946
	987	0A	1592
	1067	0A	870
	1068	0A	1090
	1404	0A	560
	1405	0A	235
	2245	0A	1351
	2362	0A	69
	2477	0A	1233
	2478	0A	1233
	2986	0A	2171
	2988	0A	136
	3001	0A	6581
	3004	0A	89
	3006	0A	1285
	3131	0A	115
	3628	0A	7800
	3631	0A	3209
	3651	0A	185
	3726	0A	578
	3816	0A	16
3817	0A	328	
74305 VILLE LA GRAND	3818	0A	90

ville	Numéro parcelle	code section	surface totale parcelle en m ²
	3819	0A	273
	3820	0A	306
	3821	0A	2889
	3822	0A	207
	3823	0A	79
	3824	0A	343
	3825	0A	79
	3826	0A	305
	3827	0A	55
	3828	0A	205
	3898	0A	235
	3899	0A	16159
	3900	0A	117
	3920	0A	814
	3935	0A	2347
	3936	0A	648
	3977	0A	1326
	3980	0A	1612
	3981	0A	8674
	4031	0A	3922
	4033	0A	14229
74008 AMBILLY	128	AB	1034
	129	AB	320
	137	AB	2728
	138	AB	2672
	139	AB	548
	163	AB	4721
	177	AB	417
	178	AB	309
	182	AB	543
	214	AB	5998
	223	AB	20799