Elévation de PK74+380 à PK74+520

1/200e

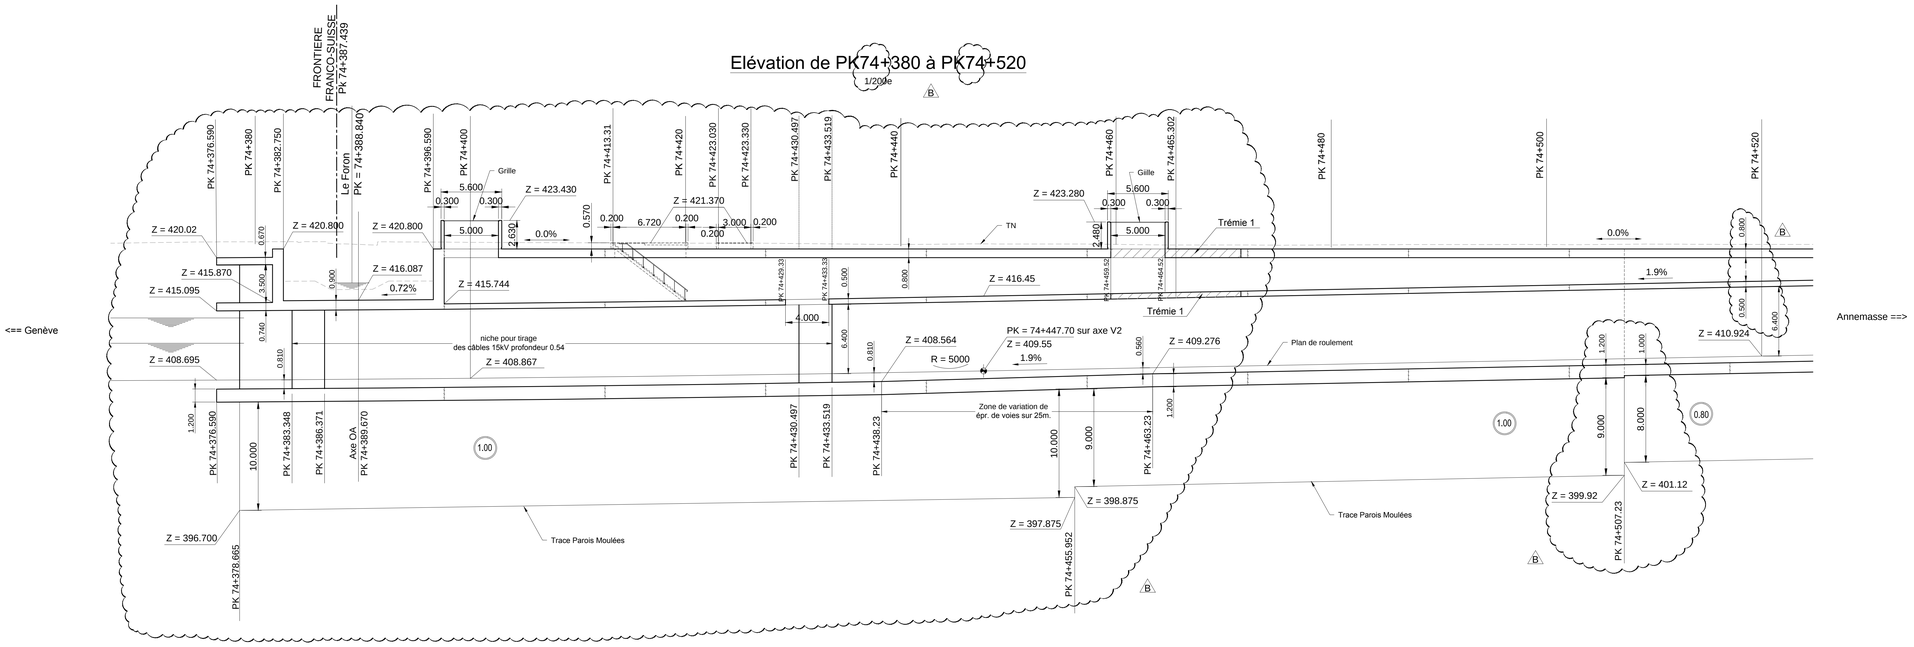

Elévation de PK74+520 à PK74+680

1/200e

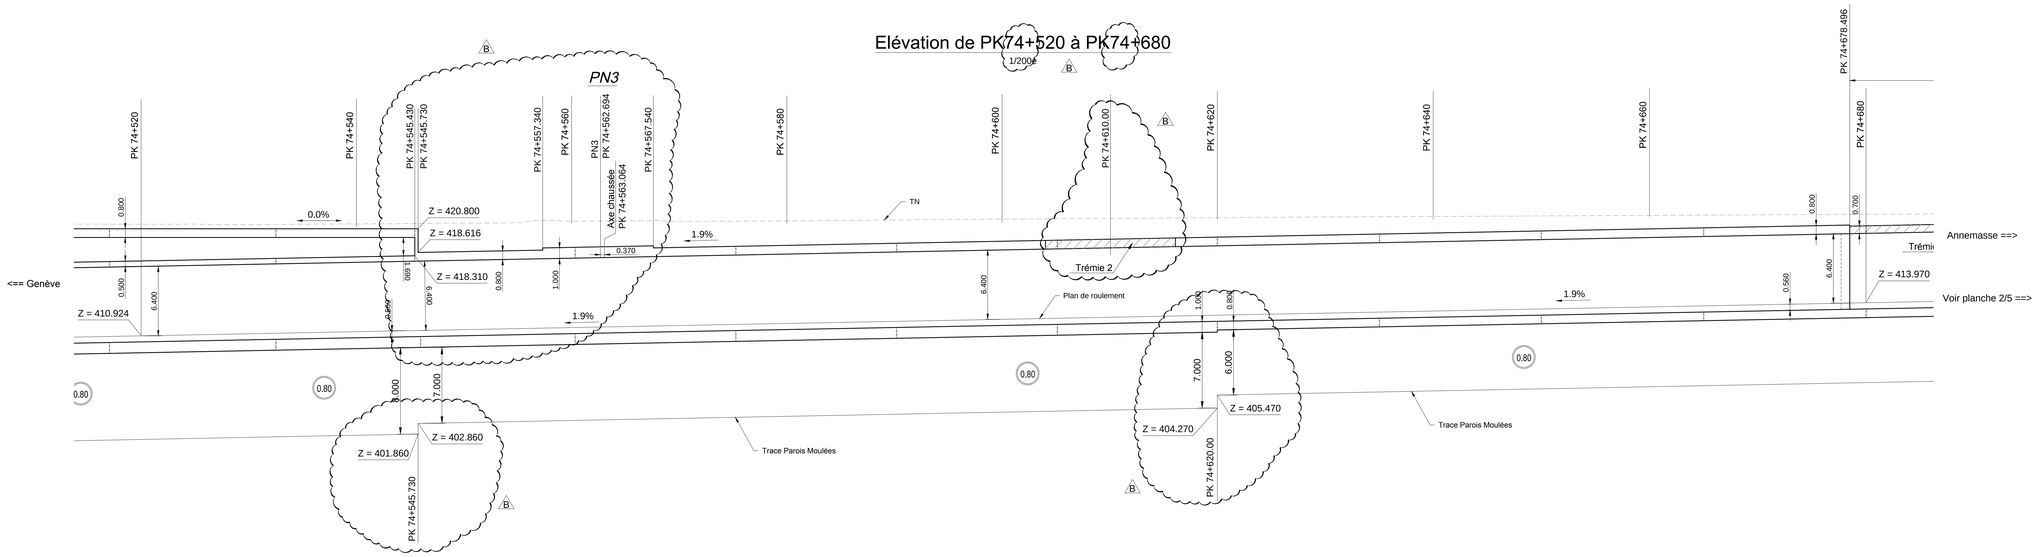

Nota :
Les PK et les pentes sont donnés suivant l'axe voie 2

Nota :
Les niveaux et les epr. des dalles sont donnés à l'axe de la tranchée.
Consulter le plan de coupes 30801 pour les variations transversales d'épaisseur de la dalle de couverture.

Nota :
Plots de bétonnage de 15m. pour les radiers et dalles

Nota :
Les niveaux de pied de parois indiqués sont ceux du DCE.
Pour les niveaux définitifs, consulter les plans de panneautage de Solétanche Bachy.

PLANS À CONSULTER					
Plan d'ensemble et implantation - Planche 1/5	GCT	ARCAD	GCI	IMP	30 501
Plan d'ensemble et implantation - Planche 2/5	GCT	ARCAD	GCI	IMP	30 502
Plan d'ensemble et implantation - Planche 3/5	GCT	ARCAD	GCI	IMP	30 503
Plan d'ensemble et implantation - Planche 4/5	GCT	ARCAD	GCI	IMP	30 504
Plan d'ensemble et implantation - Planche 5/5	GCT	ARCAD	GCI	IMP	30 505
Élévation de la paroi sud - Planche 1/5	GCT	ARCAD	GCI	ENS	30 601
Élévation de la paroi sud - Planche 2/5	GCT	ARCAD	GCI	ENS	30 602
Élévation de la paroi sud - Planche 3/5	GCT	ARCAD	GCI	ENS	30 603
Élévation de la paroi sud - Planche 4/5	GCT	ARCAD	GCI	ENS	30 604
Élévation de la paroi sud - Planche 5/5	GCT	ARCAD	GCI	ENS	30 605
Élévation de la paroi nord - Planche 1/5	GCT	ARCAD	GCI	ENS	30 701
Élévation de la paroi nord - Planche 2/5	GCT	ARCAD	GCI	ENS	30 702
Élévation de la paroi nord - Planche 3/5	GCT	ARCAD	GCI	ENS	30 703
Élévation de la paroi nord - Planche 4/5	GCT	ARCAD	GCI	ENS	30 704
Élévation de la paroi nord - Planche 5/5	GCT	ARCAD	GCI	ENS	30 705
Cahier de coupes transversales types	GCT	ARCAD	GCI	COF	30 801

MAITRISE D'OUVRAGE	MAÎTRISE D'OEUVRE
SNCF RÉSEAU Anciennement RFF DIRECTION REGIONALE RHONE-ALPES AUVERGNE 78, rue de la Villette 69003 LYON	INGÉROP Immeuble Oxanca 19 avenue Georges Pompidou 69003 LYON Téléphone : 04 37 23 11 40 e mail: ingerop.rhone-alpes@ingerop.com
setec organisation SETEC ORGANISATION Immeuble le Crystallin CS 20087 191/193 cours Lafayette 69458 Lyon Cedex 06	SYSTRA Immeuble le Bonnel 20 rue de la Villette 69328 LYON CEDEX 03 Téléphone : 04.81.76.08.06 e mail : contact@systra.com

LIAISON FERROVIAIRE CEVA
Cornavin - Eaux-Vives - Annemasse

MARCHE DE TRAVAUX DE GENIE CIVIL
ET DE TERRASSEMENT

Élévation de la paroi nord
Planche 1/5

GROUPEMENT	BUREAU D'ETUDE
TP LYON SOLETANCHE BACHY VINCI Construction VINCI Construction Terrassement SIF GROUTBOR	ARCADIS Infrastructure - Eau - Environnement - Bâtiment 127 Boulevard de Stalingrad, 69100 Villeurbanne

Ind.	Date	Libellé	Etabli	Vérifié	Approuvé
A	27/03/2015	Première émission	MVos	RBar	HLeG
B	27/05/2015	Mise à jour suivant fiche MOE N° 0020 + ajout trémies	MVos	RBar	HLeG
C					
D					

INGEROP V S C Le 5 juin 2015

N° d'Affaire	IGP : RR185700								
Projet	Emetteur	Thème	Type	Numéro	Indice	Statut	Echelle	Format	Folio
GCT	ARCAD	GCI	ENS	30 701	B	MOE	1/250	A0	1