


DELIBERATION DU CONSEIL MUNICIPAL N°..... DU 27 SEPTEMBRE 2018
PIECE ANNEXE N°1

REDELIMITATION DU PERIMETRE DES ACQUISITIONS SUITE AUX CONCLUSIONS DU COMMISSAIRE ENQUETEUR DANS LE CADRE DE L'ENQUETE PREALABLE A LA DECLARATION D'UTILITE PUBLIQUE POUR LA CONSTITUTION DE RESERVES FONCIERES EN VUE DU RENOUELEMENT URBAIN DU QUARTIER DE LA RUE DE GENEVE

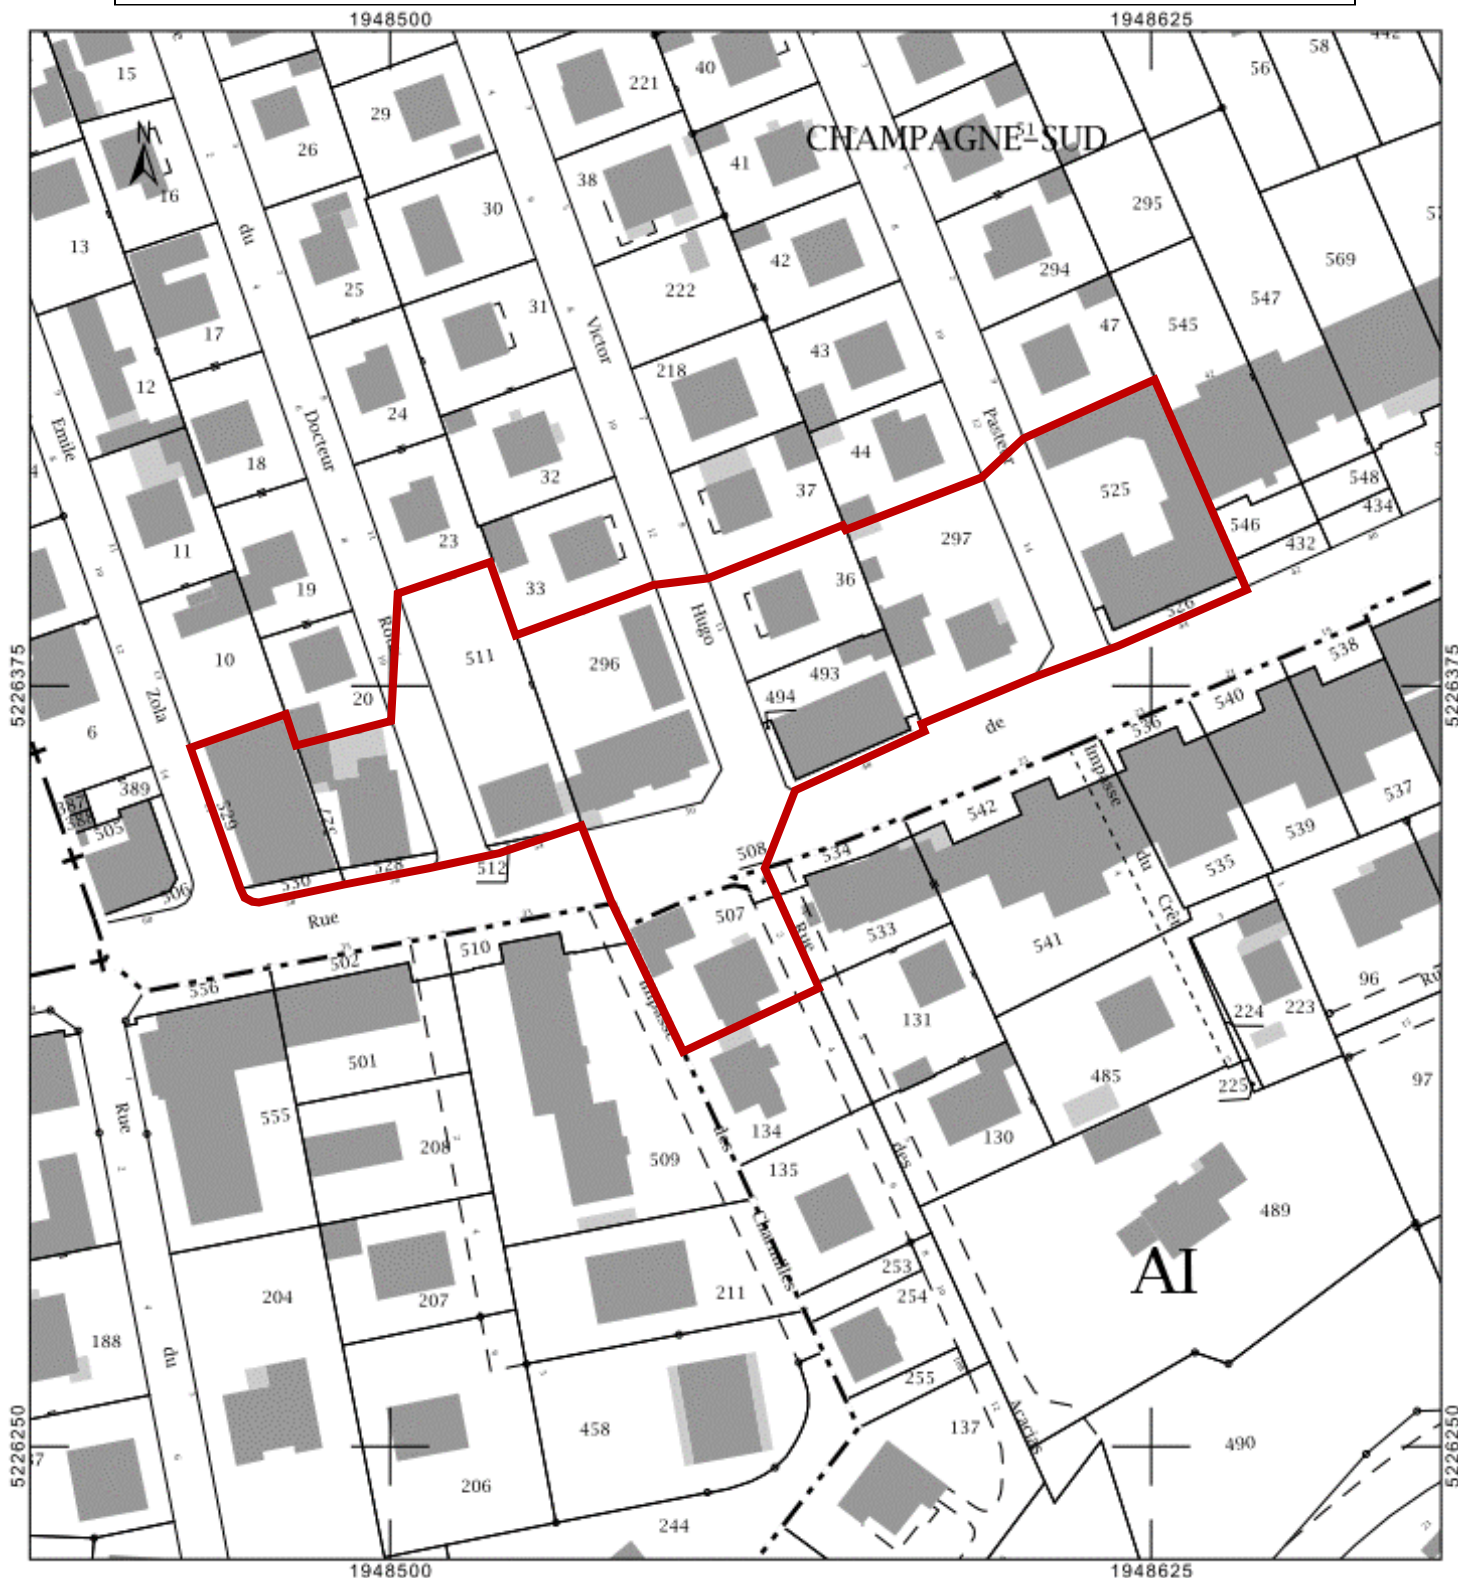

— Périmètre de la DUP

Echelle : 1/1250^e – format A4