
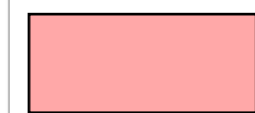


ANNEXE 1 – PLAN DES EMPRISES MISES A DISPOSITION DE L'AMENAGEUR

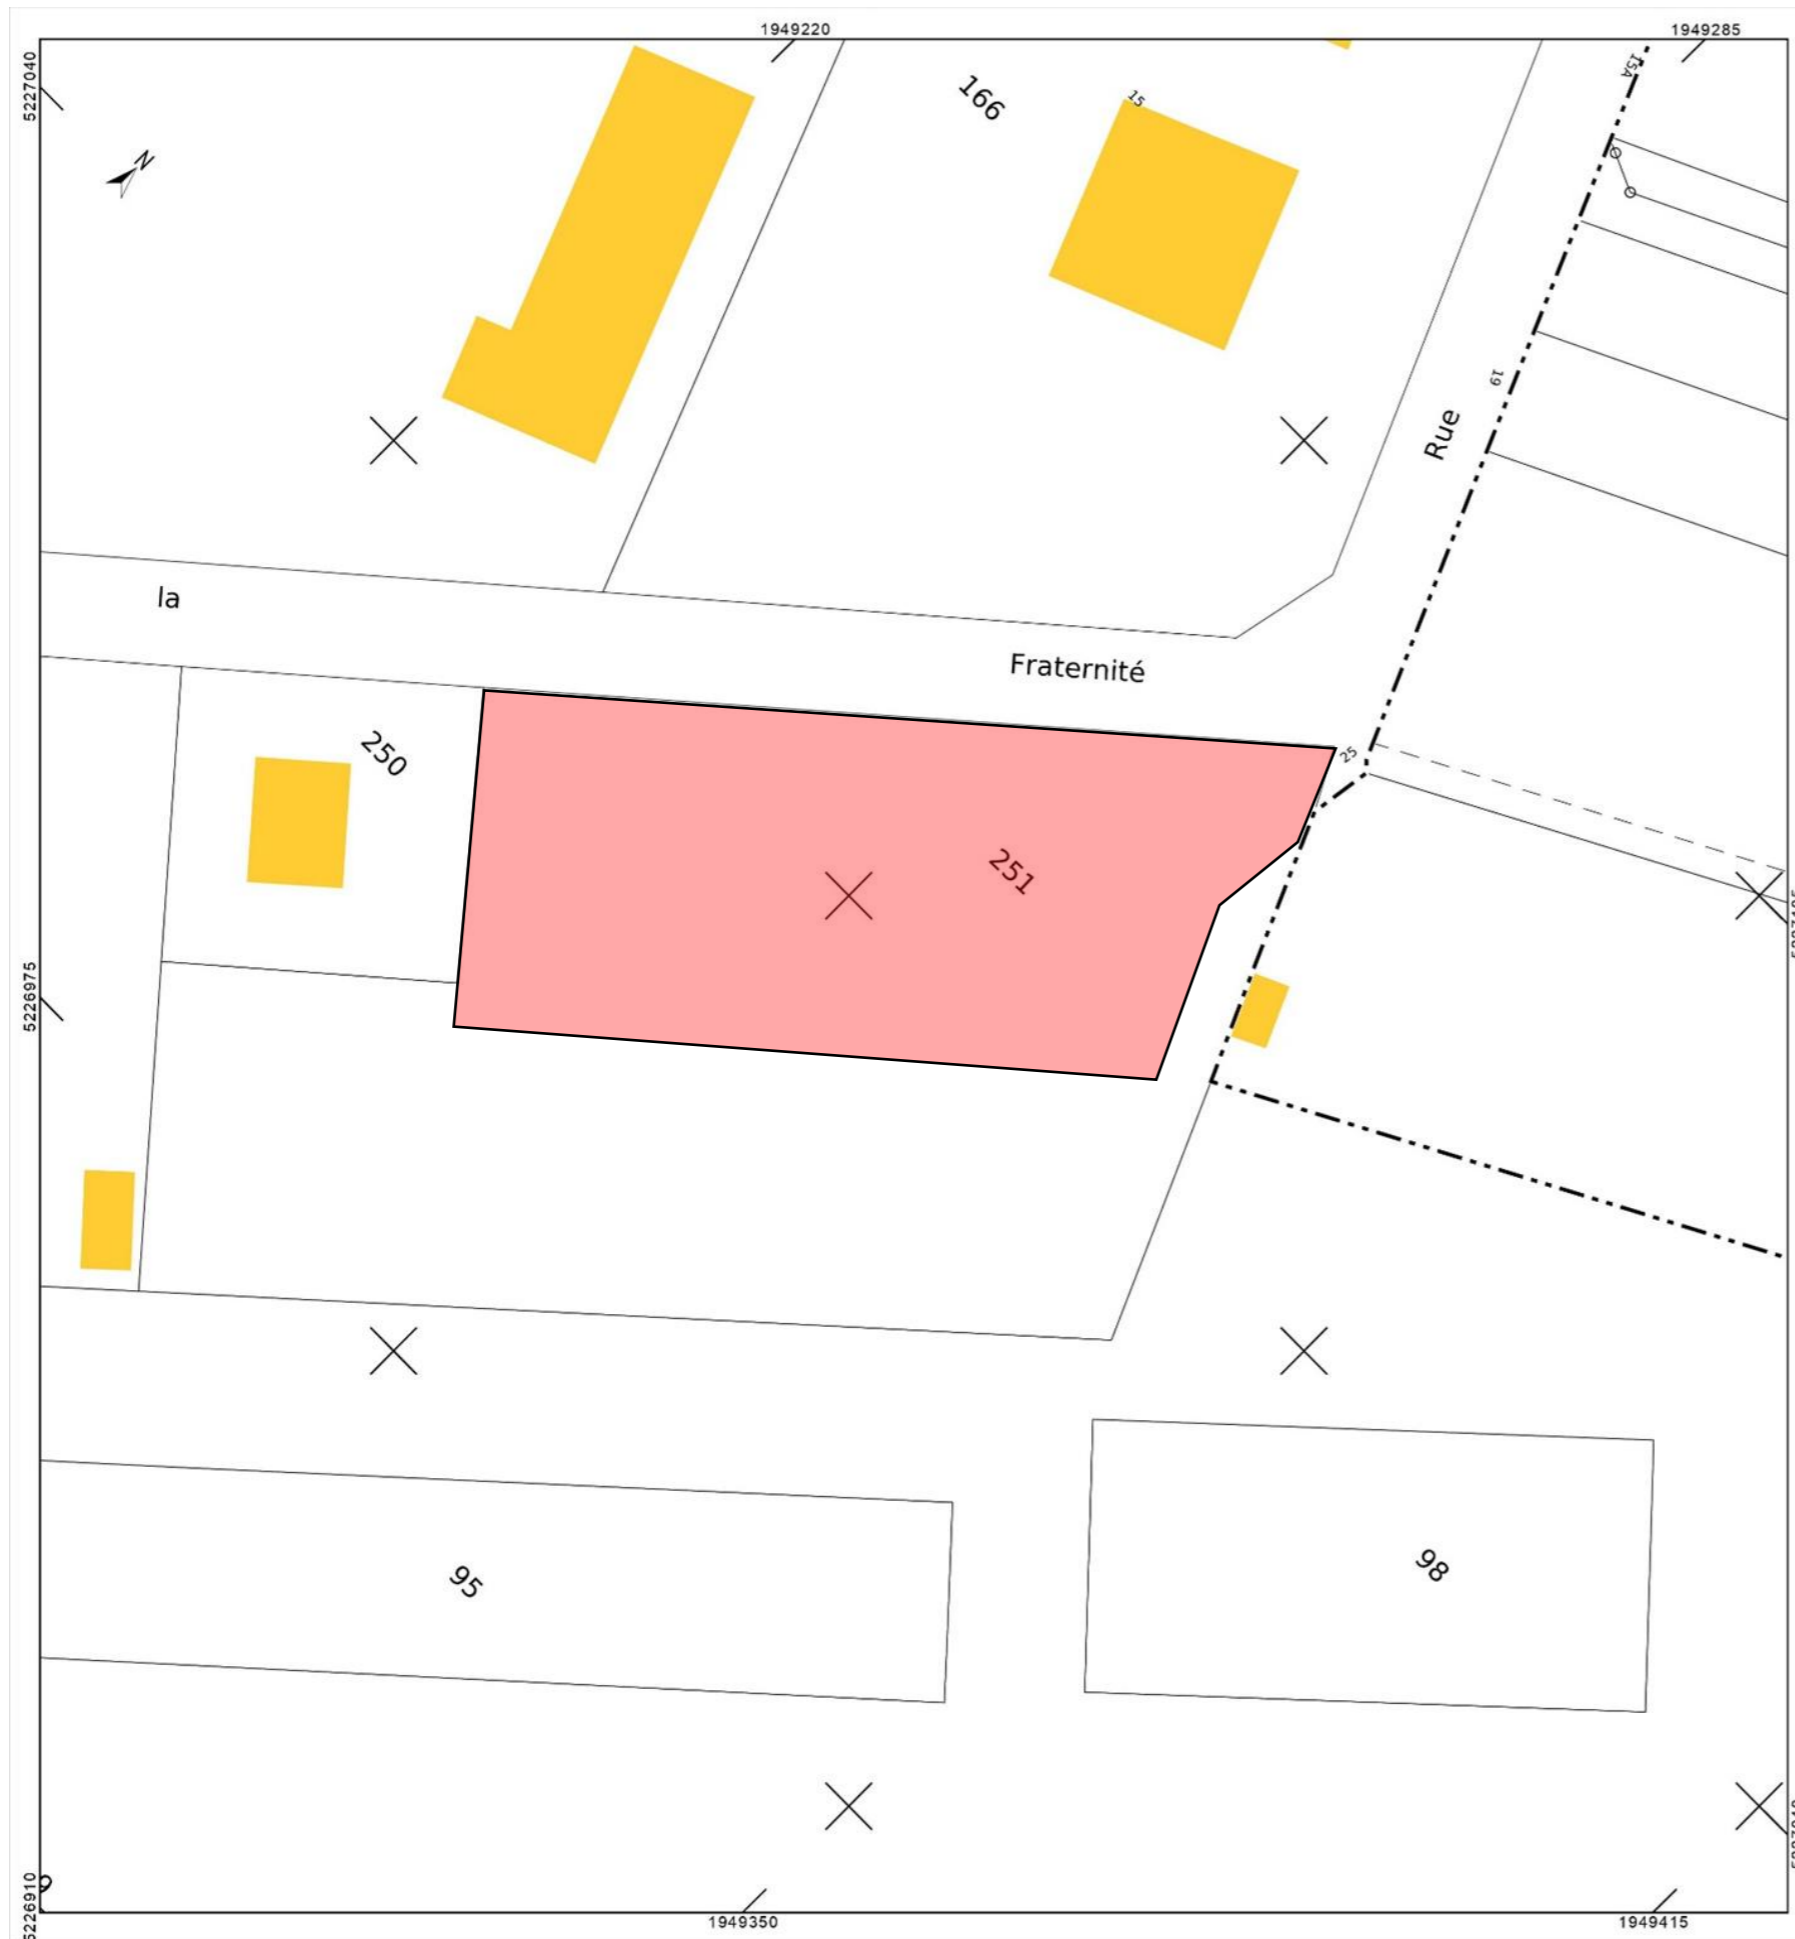

Emprise objet de la Convention
d'Occupation Temporaire pour la
réalisation des travaux d'aménagement
d'un parking provisoire

S = 2300m²