


Façade Sud

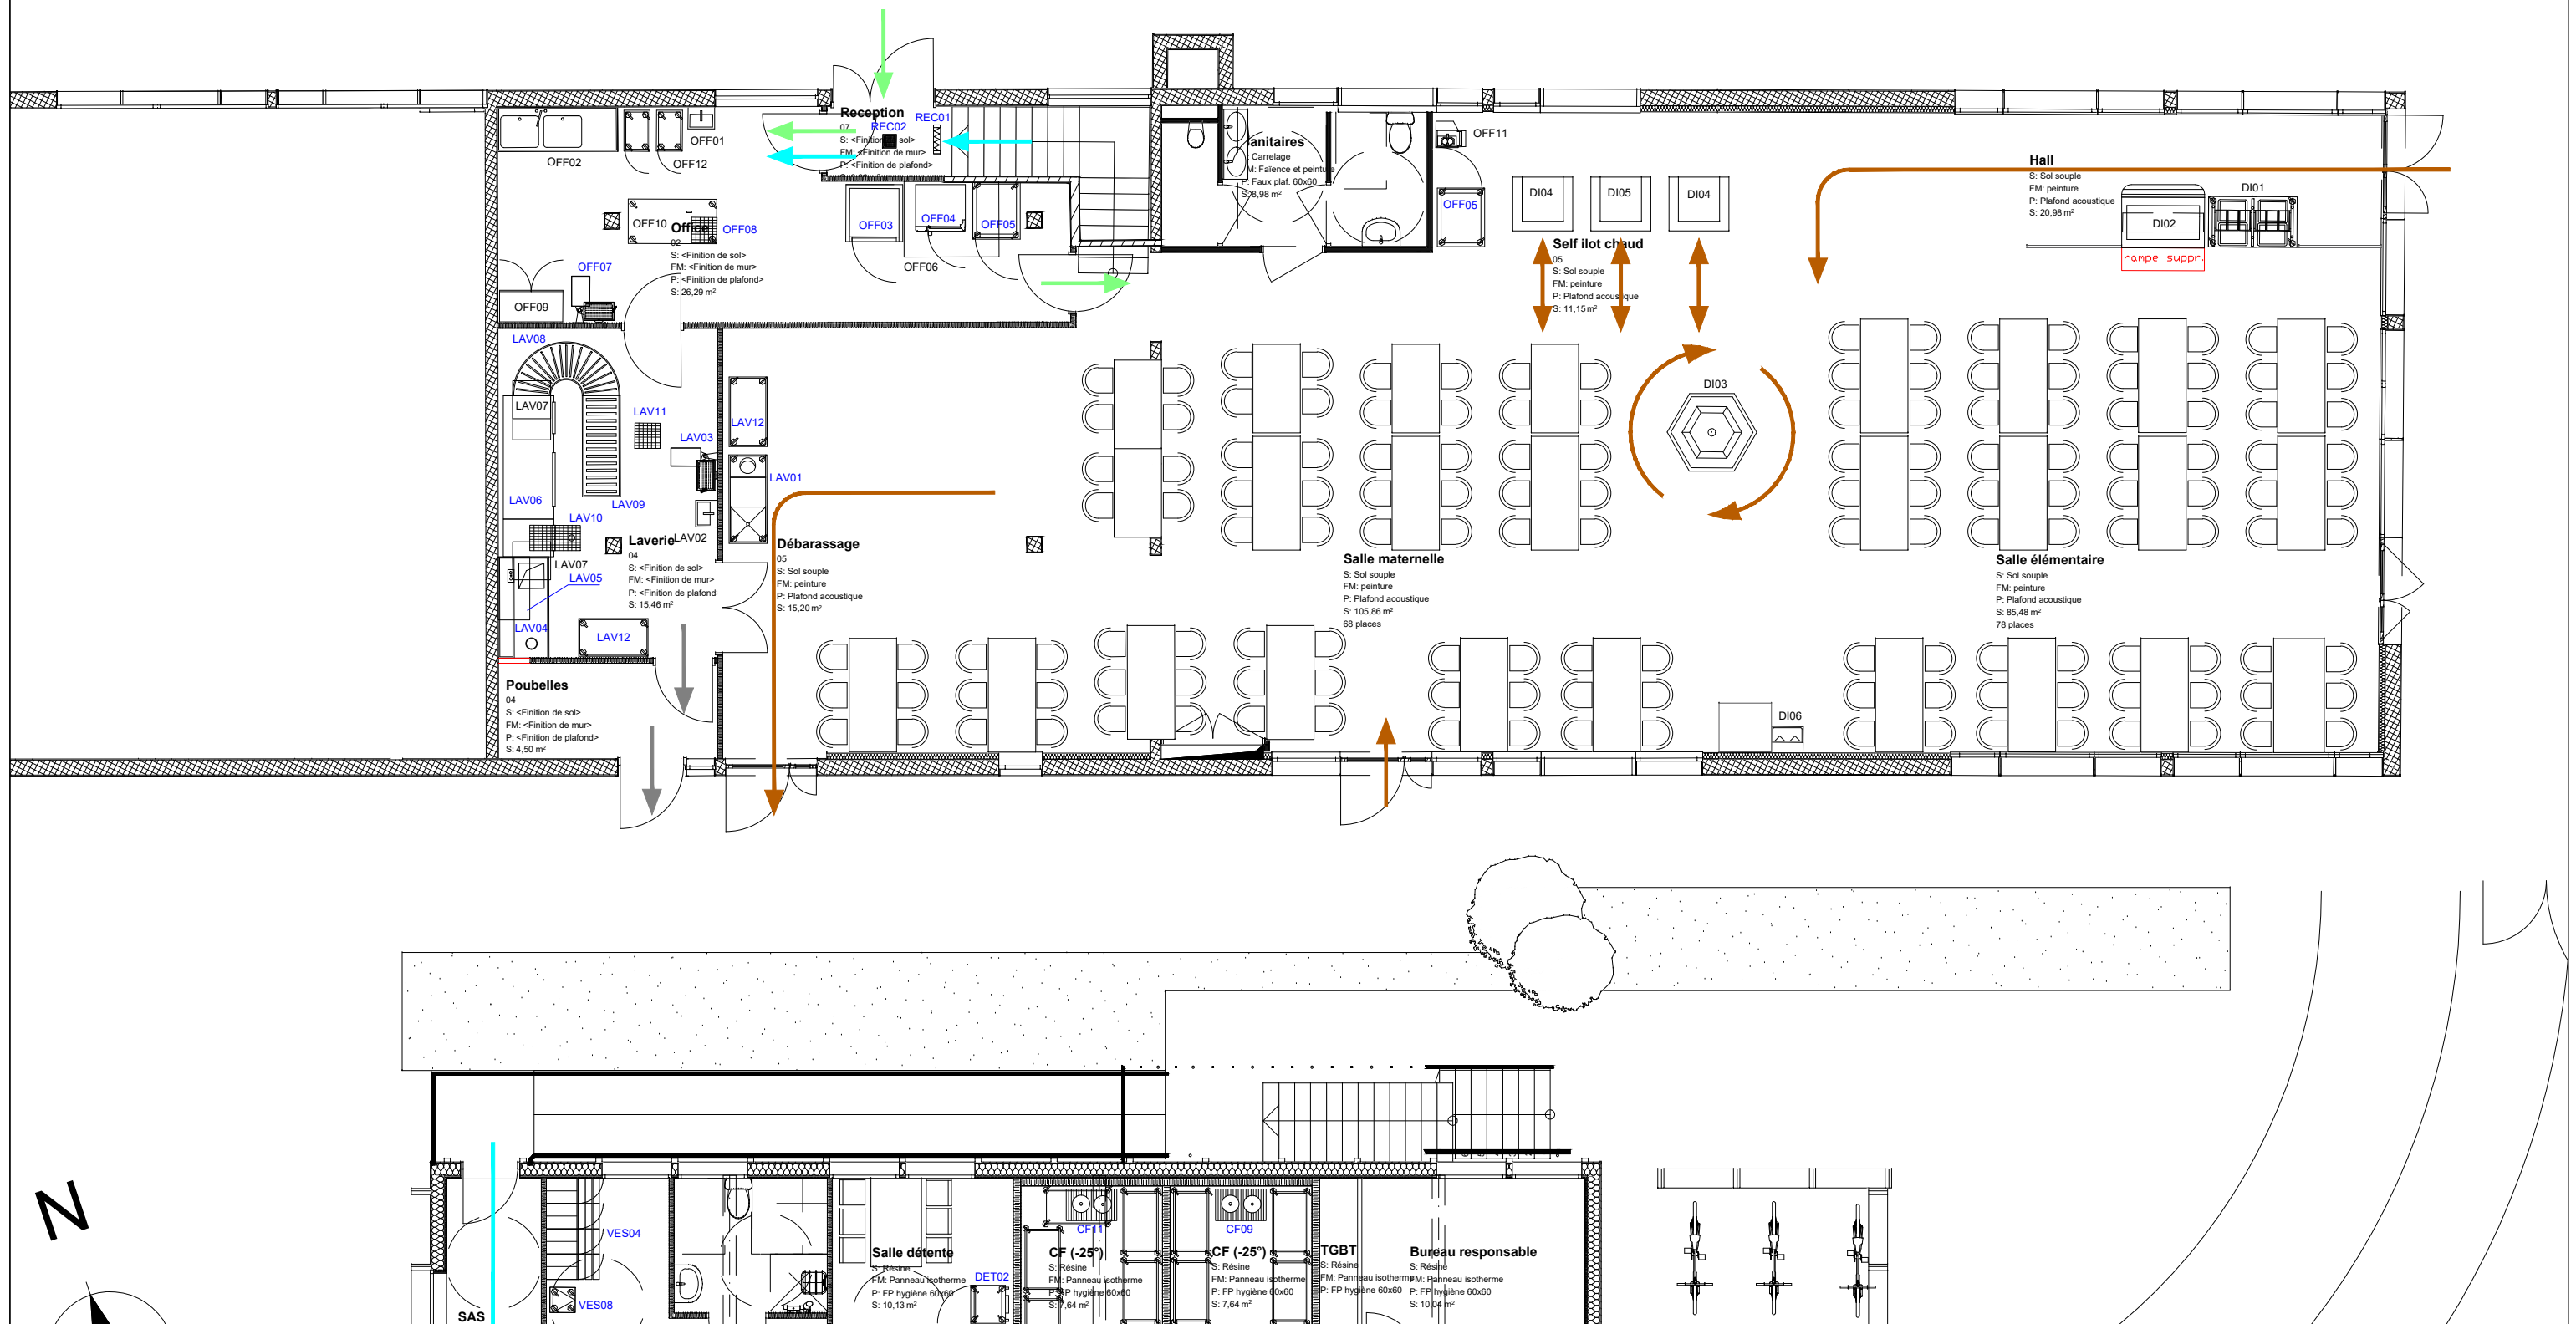

- CIRCUIT PERSONNEL
- CIRCUIT MATIERES PREMIERES
- CIRCUIT PRODUITS SEMI FINIS
- CIRCUIT PRODUITS FINIS
- CIRCUIT DECHETS
- CIRCUIT CONVIVES

INDICE	DATE	NATURE DES MODIFICATIONS
A		
B		
C		
D		
E		

INGENIERIE RESTAURATION

LE FIRST PART-DIEU
2 avenue Lacassagne
69425 LYON CEDEX 03
Tél: 04.72.12.39.40 / Fax: 04.72.12.39.41
E-mail: ingenierie.restauration@arteliagroup.com

N° AFFAIRE: 11210220	AMBILLY RESTAURANT SCOLAIRE	NIVEAU: RDC
DATE: Mars 2021	AMENAGEMENT DES LOCAUX DE RESTAURATION	
PHASE: APD	ECHELLE: 1/100	N° PLAN: Cu02