


LEGENDE SLT

- Signal R11v
- Signal R11j
- Signal tramway+LQ
- Signal Piéton R12
- Croix grecque
- Signal cycle R13c
- Signal directionnel R14
- Bouton Poussoir (BP)
- Contrôleur de carrefour
- Boucle virtuelle
- Boucle de saturation
- Caméra
- Fourreaux SLT
- RMT
- Regard SLT 40x40
- Regard L2T
- Ligne de feu piéton
- Ligne de feu VP
- Ligne de feu tramway
- Lampe de quittance
- Numéro de support (fusible)
- Point d'annonce IFAS Tram (N° balise)
- Point d'annonce IFAS bus (N° balise)

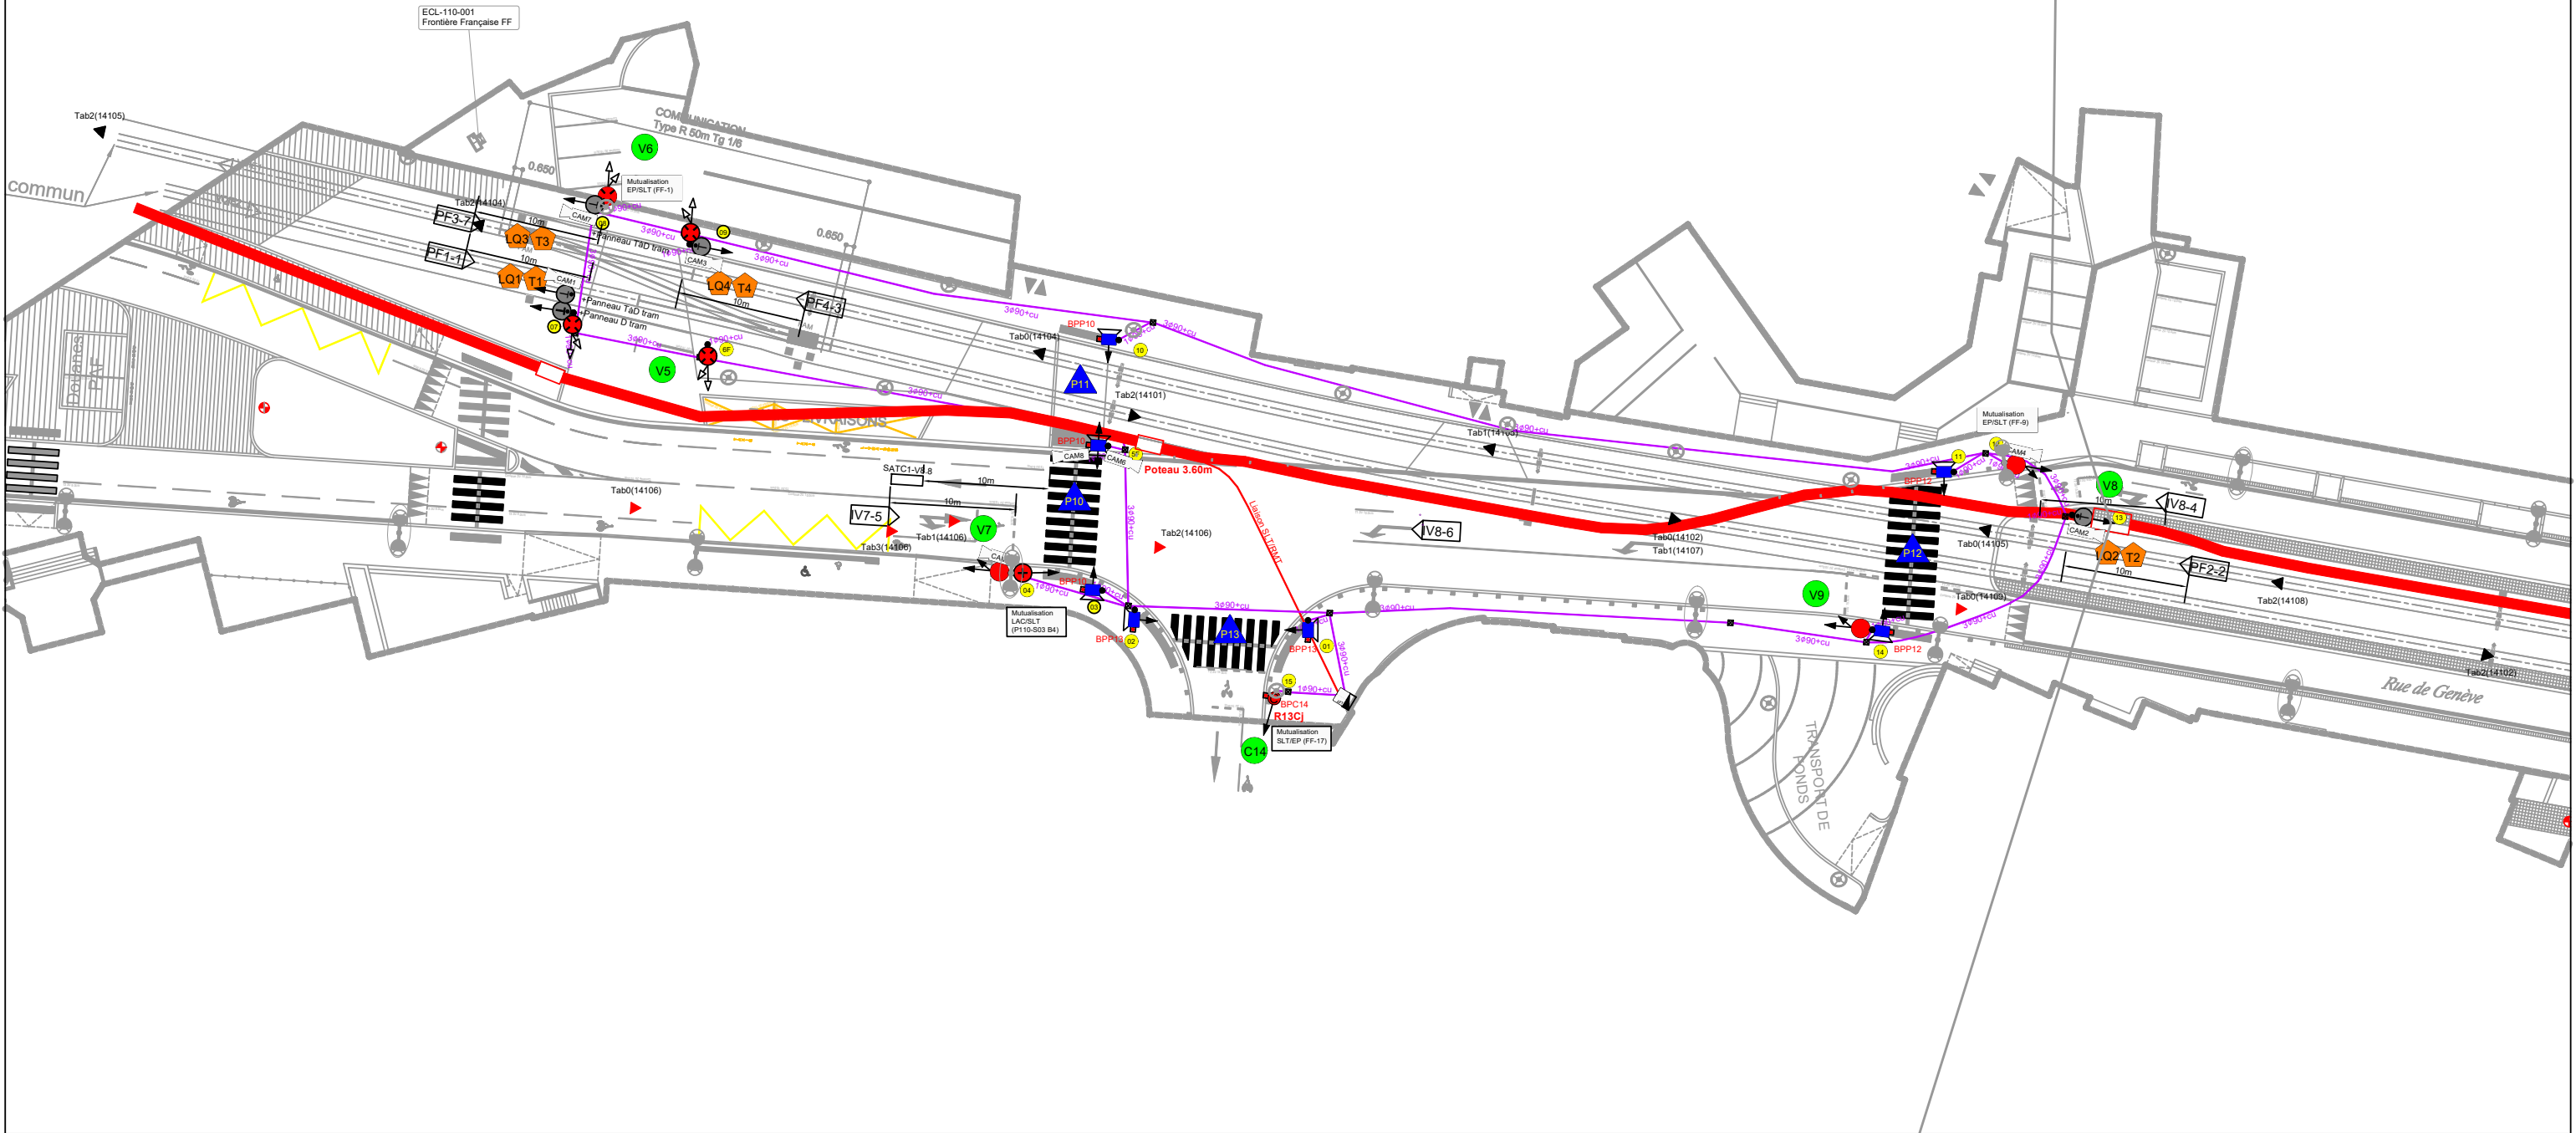

Tramway & BHNS d' Annemasse Agglo
 Maîtrise d'Ouvrage
 Annemasse Agglo
 Annemasse - Les Voirons Agglomération
 11 avenue Emile Zola - BP 225
 74105 ANNEMASSE CEDEX



Tramway plan EXE SLT
 Vue en plan ruban R01
 C1 - Vallard / Moellesulaz / Foron



Ech : 1/500
 Format : A3



Ind.	Date	Sommaire des modifications	Etablissement	Vérification	Validation
A01	02-10-18	Version initiale	SF	GF	CP
B01	18-10-18	Intégration remarques MOE 18/10/18	SF	GF	CP
C01	14-11-18	Prise en compte des cycles rue de Vallard	SF	GF	CP
D01	01-02-19	Ajouts CAM7 et CAM8 et déplacement CAM6	SF	GF	CP