


LEGENDE SLT					
	Signal R11v		Boucle virtuelle		Ligne de feu piéton
	Signal R11j		Boucle de saturation		Ligne de feu VP
	Signal tramway+LQ		Caméra		Ligne de feu tramway
	Signal Piéton R12		Fourreaux SLT		Lampe de quittance
	Croix grecque		RMT		Numéro de support (fusible)
	Signal cycle R13c		Regard SLT 40x40		Point d'annonce IFAS Tram (N° balise)
	Signal directionnel R14		Regard L2T		Point d'annonce IFAS bus (N° balise)
	Bouton Poussoir (BP)				
	Contrôleur de carrefour				

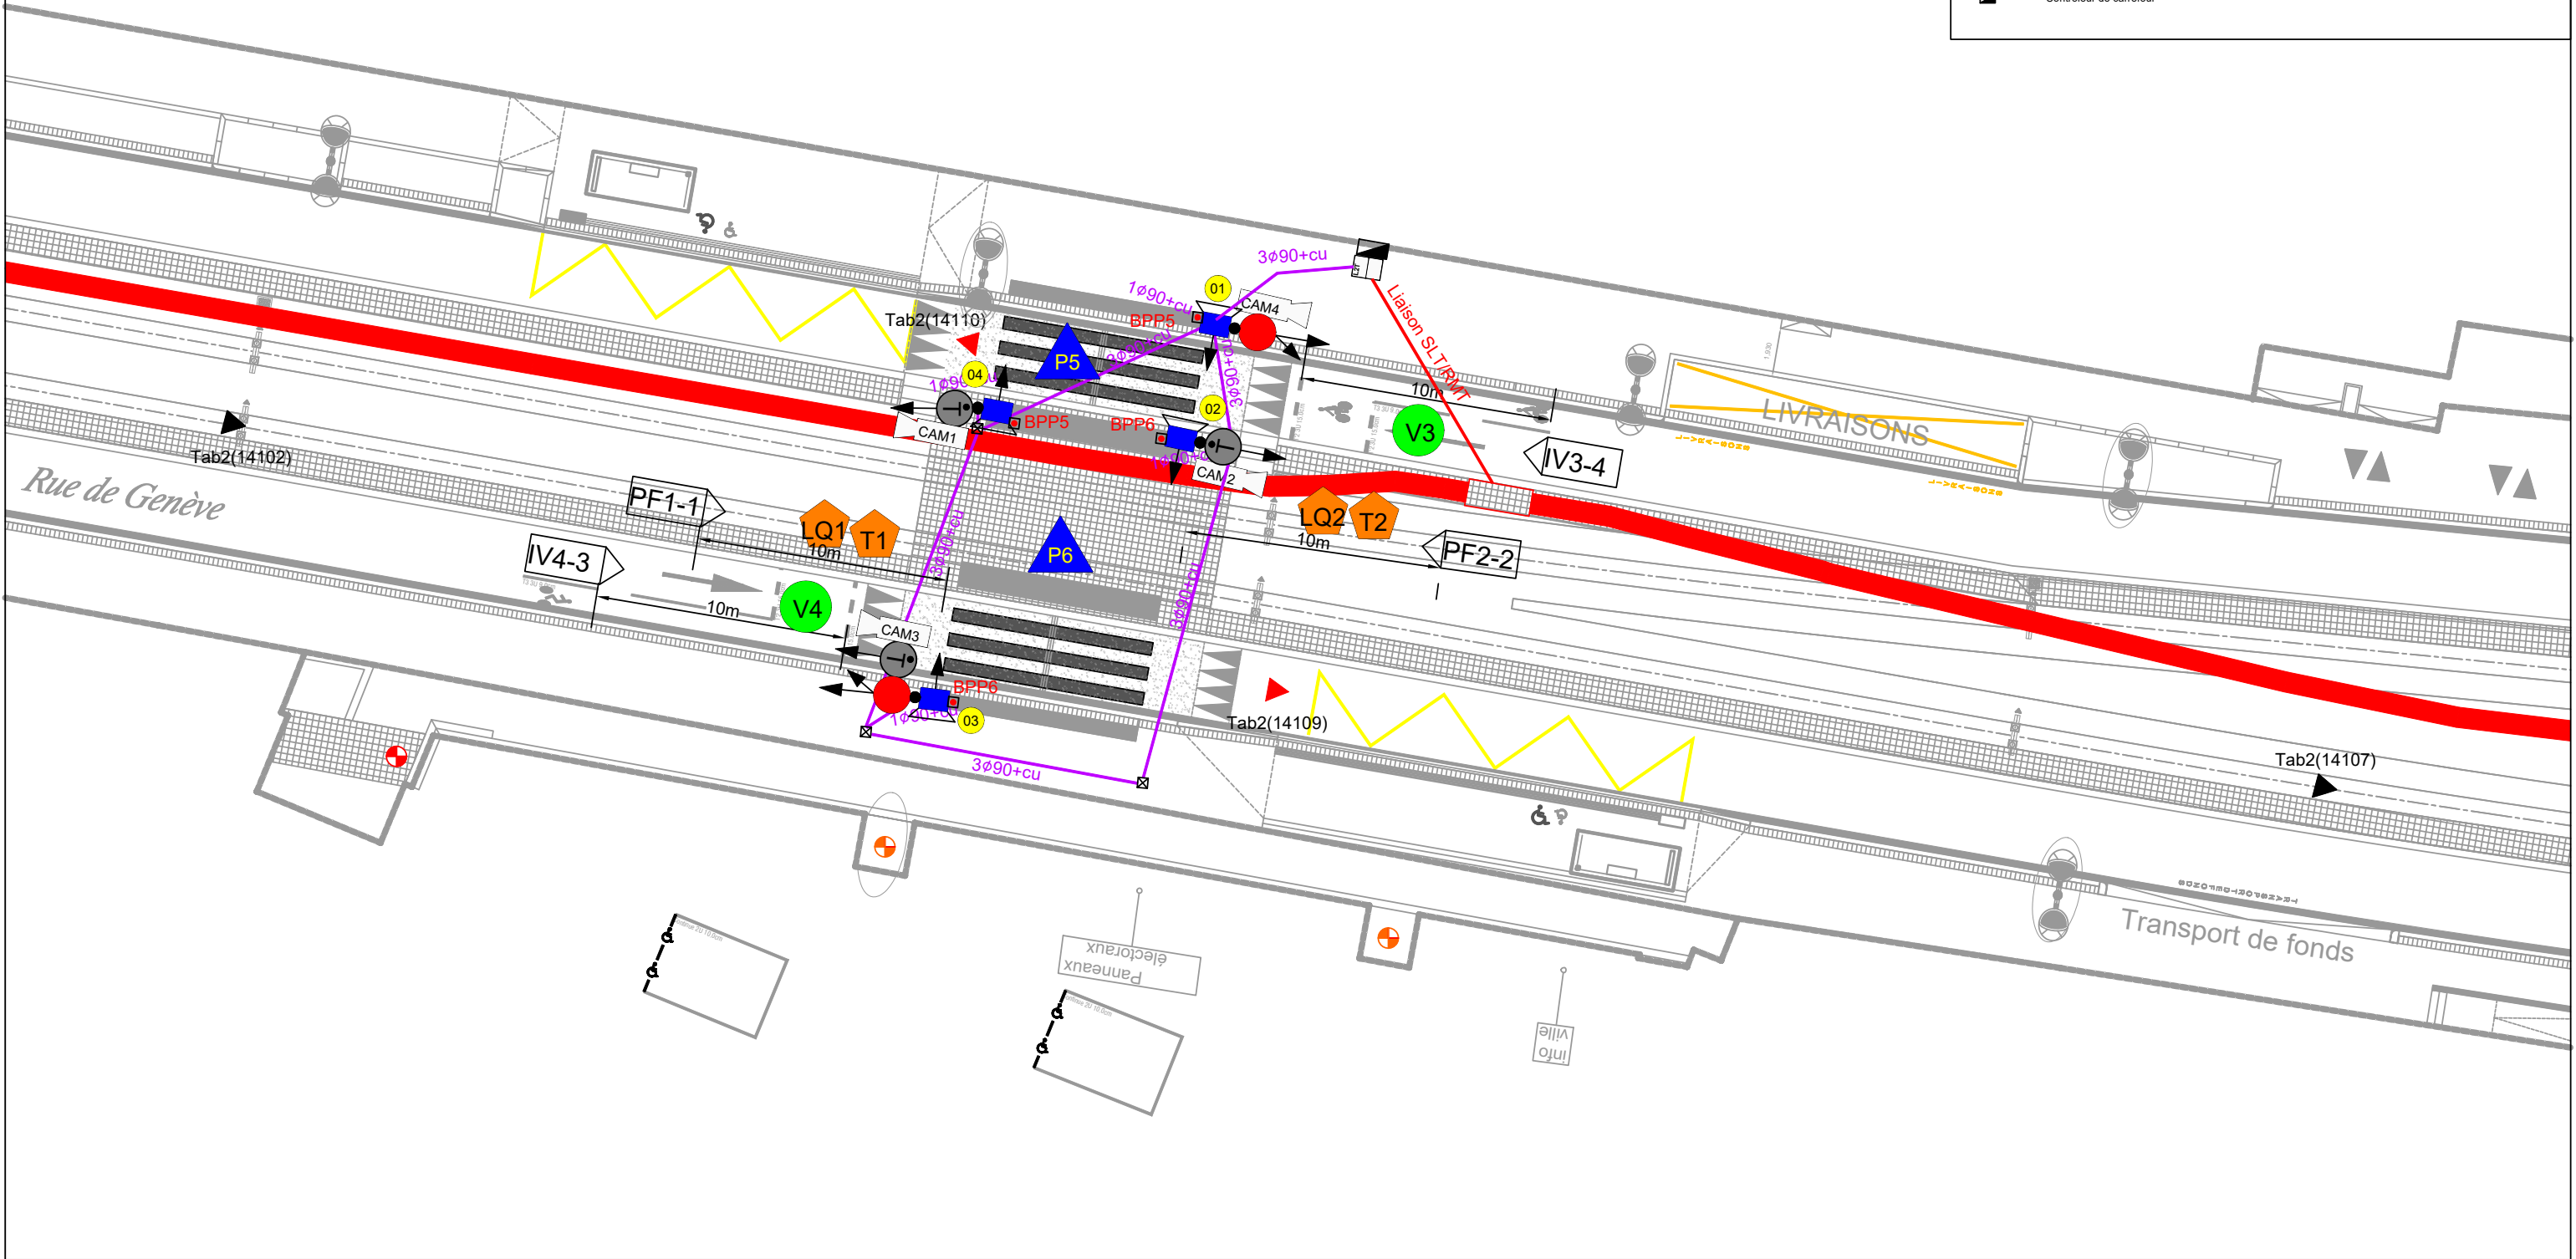

Tramway & BHNS d' Annemasse Agglo

Maitrise d'Ouvrage
Annemasse Agglo
Annemasse - Les Voirons Agglomération
11 avenue Emile Zola - BP 225
74105 ANNEMASSE CEDEX

Maitrise d'Ouvrage Déléguée
TERRITOIRES 38
groupe ELEGIA

Tramway plan EXE SLT
Vue en plan ruban R01
C2- Place du Marché

Ech : 1/250
Format : A3

INGÉROP Conseil & Ingénierie (mandataire)
Service Transports en Commun et Déplacements
17 chemin de la Dhuy - BP 167 - 38244 MEYLAN CEDEX - France
www.ingerop.com - Téléphone : 0476411890 - Télécopie : 0476411898
Directeur de Projet : René CUIGNON (rene.cuignon@ingerop.com)

Cabinet UGUET Ingénieurs et Paysages
57 route des Martinets - ZAE Findroi
74250 FILINGES
Téléphone : 04 50 36 26 51
Télécopie : 04 50 36 24 98
Contacts : J. UGUET & J.L. LARA

FOLIA Urbanisme Paysage
19 Bd Deruelle - 69003 LYON
www.folia-up.com
Téléphone : 04 72 61 17 83
Télécopie : 04 72 61 15 70
Contacts : G.NUSSBAUMER L. GAULARD

CITEC
47 route des Acacias - cp 1711
CH-1211 GENEVE 26 - www.citec.ch
Téléphone : + 41 (0)22 809 60 00
Télécopie : + 41 (0)22 809 60 01
Contacts : R. GOLAY & F. POULIN

T - Ingénierie
18 Quai du Seujet - cp 5139
CH - 1211 GENEVE 11
www.T-ingenierie.com
Téléphone : + 41 (0)22 716 08 00
Contacts : P. MOIA & D. DREIER

Cher(e) Projet : VINCENT LEROY (vincent.leroy@ingerop.com)

Ind.	Date	Sommaire des modifications	Etablissement	Vérification	Validation
A01	02-10-18	Version initiale	SF	GF	CP
B01	18-10-18	Intégration remarques MOE 18/10/18	SF	GF	CP
B02	01-02-19	Reprise des points IFAS	SF	GF	CP

2136 | CHA | EXE | M05 | T610 | ETU | TTZ | 00161 | B02

Projet | Emetteur | Phase | Marché | Spécialité | Type Simplifié | Zone | N° Chrono | Indices