


LEGENDE SLT

- Signal R11v
- Signal R11j
- Signal tramway+LQ
- Signal Piéton R12
- Croix grecque
- Signal cycle R13c
- Signal directionnel R14
- Bouton Poussoir (BP)
- Contrôleur de carrefour
- Boucle virtuelle
- Boucle de saturation
- Caméra
- Fourreaux SLT
- RMT
- Regard SLT 40x40
- Regard L2T
- Ligne de feu piéton
- Ligne de feu VP
- Ligne de feu tramway
- Lampe de quittance
- Numéro de support (fusible)
- Point d'annonce IFAS Tram (N° balise)
- Point d'annonce IFAS bus (N° balise)

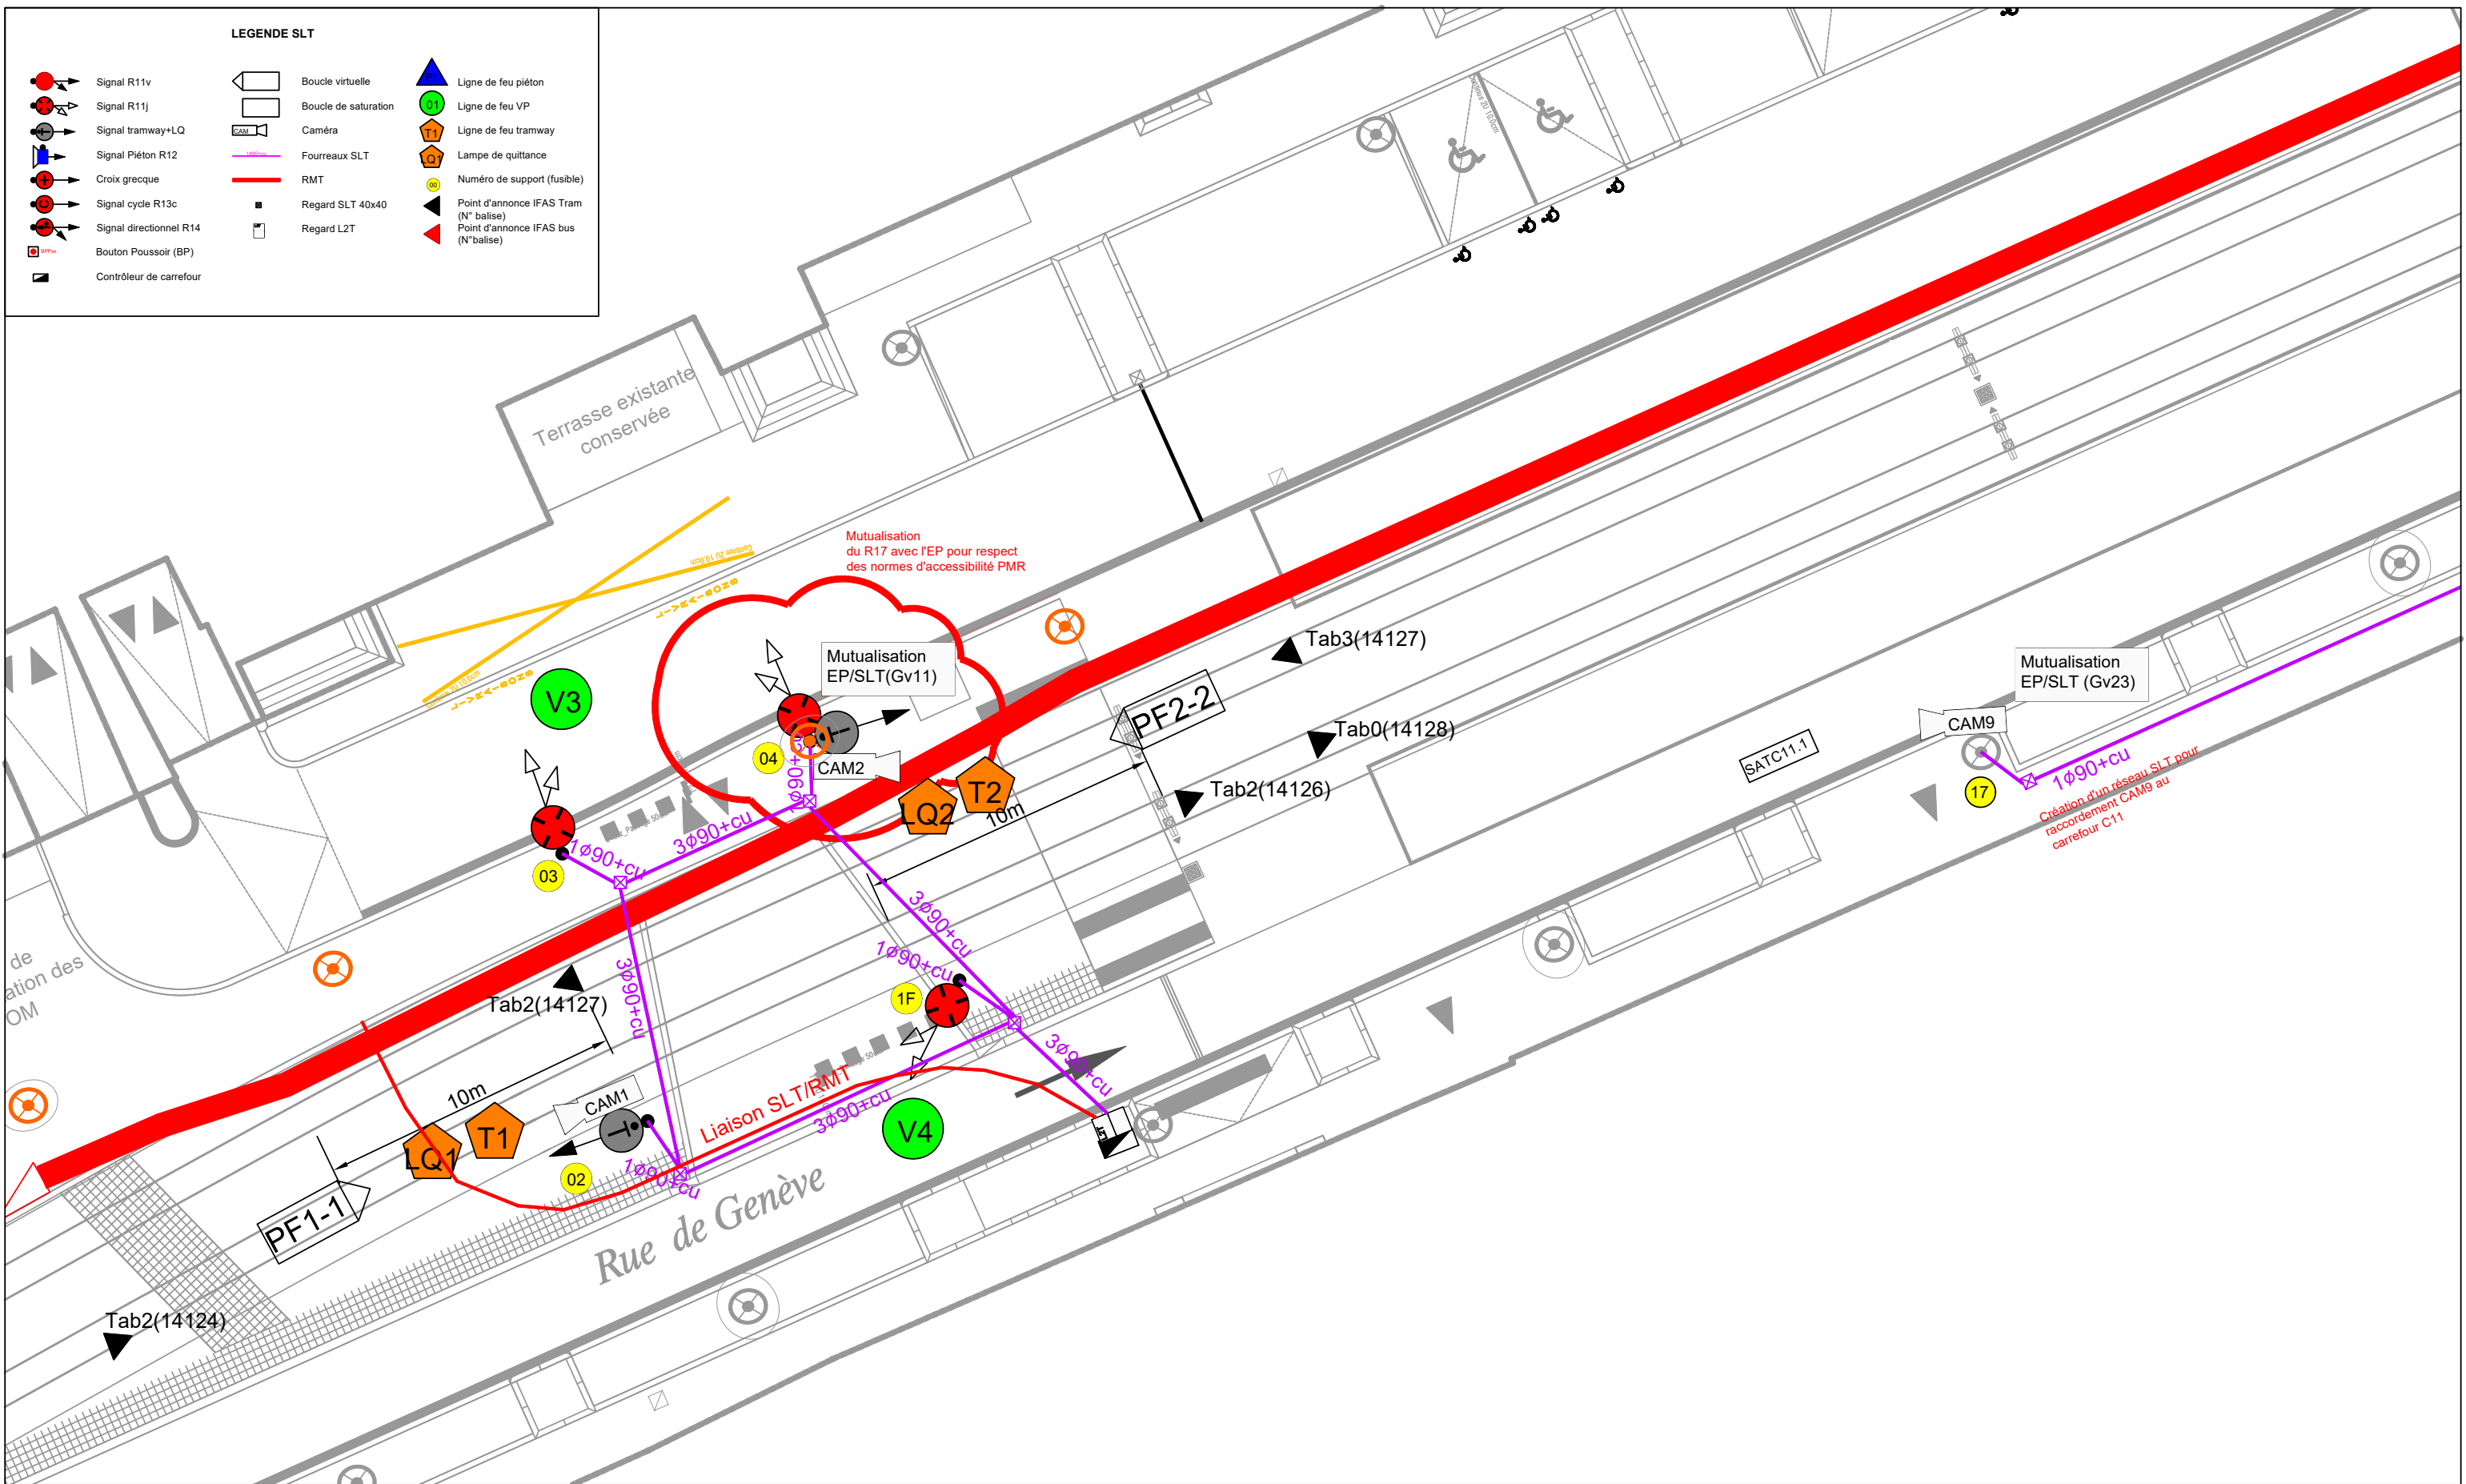

Tramway & BHNS d'Annamasse Agglo

Maitrise d'Ouvrage
Annamasse Agglo
Annamasse - Les Voirons Agglomération
11 avenue Emile Zola - BP 225
74105 ANNEMASSE CEDEX

Maitrise d'Ouvrage Déléguée
TERRITOIRES 38
groupe ELEGIA

Tramway plan EXE SLT

Vue en plan ruban R02

C10- Ibis

INGÉROP
Ingénierie et Ingénierie (mandataire)
Service Transports en Commun et Déplacements
17 chemin de la Dhuy - BP 167 - 38244 MEYLAN CEDEX - France
www.ingerop.com - Téléphone: 0476411890 - Télécopie: 0476411898
Directeur de Projet: René CUIGNON (rene.cuignon@ingerop.com)
Chef de Projet: Vincent LEROY (vincent.eroy@ingerop.com)

UGUET
Cabinet UGUET Ingénieurs et Paysages
57 route des Martinets - ZAE Findroi
74250 FILINGES
Téléphone: 04 50 36 26 51
Télécopie: 04 50 36 24 98
Contacts: J. UGUET & J.L. LARA

folia
FOLIA Urbanisme Paysage
19 Bd Deruelle - 69003 LYON
www.folia-up.com
Téléphone: 04 72 61 17 83
Télécopie: 04 72 61 15 70
Contacts: G. NUSSBAUMER, L. GAULARD

Ech : 1/200
Format : A3

citec
CITEC
47 route des Acacias - cp 1711
CH-1211 GENEVE 26 - www.citec.ch
Téléphone: +41 (0)22 809 60 00
Télécopie: +41 (0)22 809 60 01
Contacts: R. GOLAY & F. POULIN

T - Ingénierie
T - Ingénierie
18 Quai du Seujet - cp 5139
CH - 1211 GENEVE 11
www.T-ingenierie.com
Téléphone: +41 (0)22 716 08 00
Contacts: P. MOIA & D. DREIER

Ind.	Date	Sommaire des modifications	Etablissement	Vérification	Validation
A01	08-11-18	Version initiale	SF	GF	CP
A02	07-01-19	Ajout numérotation mâts EP	SF	GF	CP
B01	23-03-19	Caméra9 SATC11.1 raccordée sur C11	SF	GF	CP

2136 | CHA | EXE | M05 | T610 | ETU | TTZ | 00169 | B01

Projet | Emetteur | Phase | Marché | Spécialité | Type Simplifié | Zone | N° Chrono | Indices