


- Nota :**
Les PK et les pentes sont donnés suivant l'axe voie 2
- Nota :**
Les niveaux et les epr. des dalles sont donnés à l'axe de la tranchée.
Consulter le plan de coupes 30801 pour les variations transversales d'épaisseur de la dalle de couverture.
- Nota :**
Plots de bétonnage de 15m. pour les radiers et dalles
- Nota :**
Les niveaux de pied de parois indiqués sont ceux du DCE.
Pour les niveaux définitifs, consulter les plans de panneautage de Solétanche Bachy.

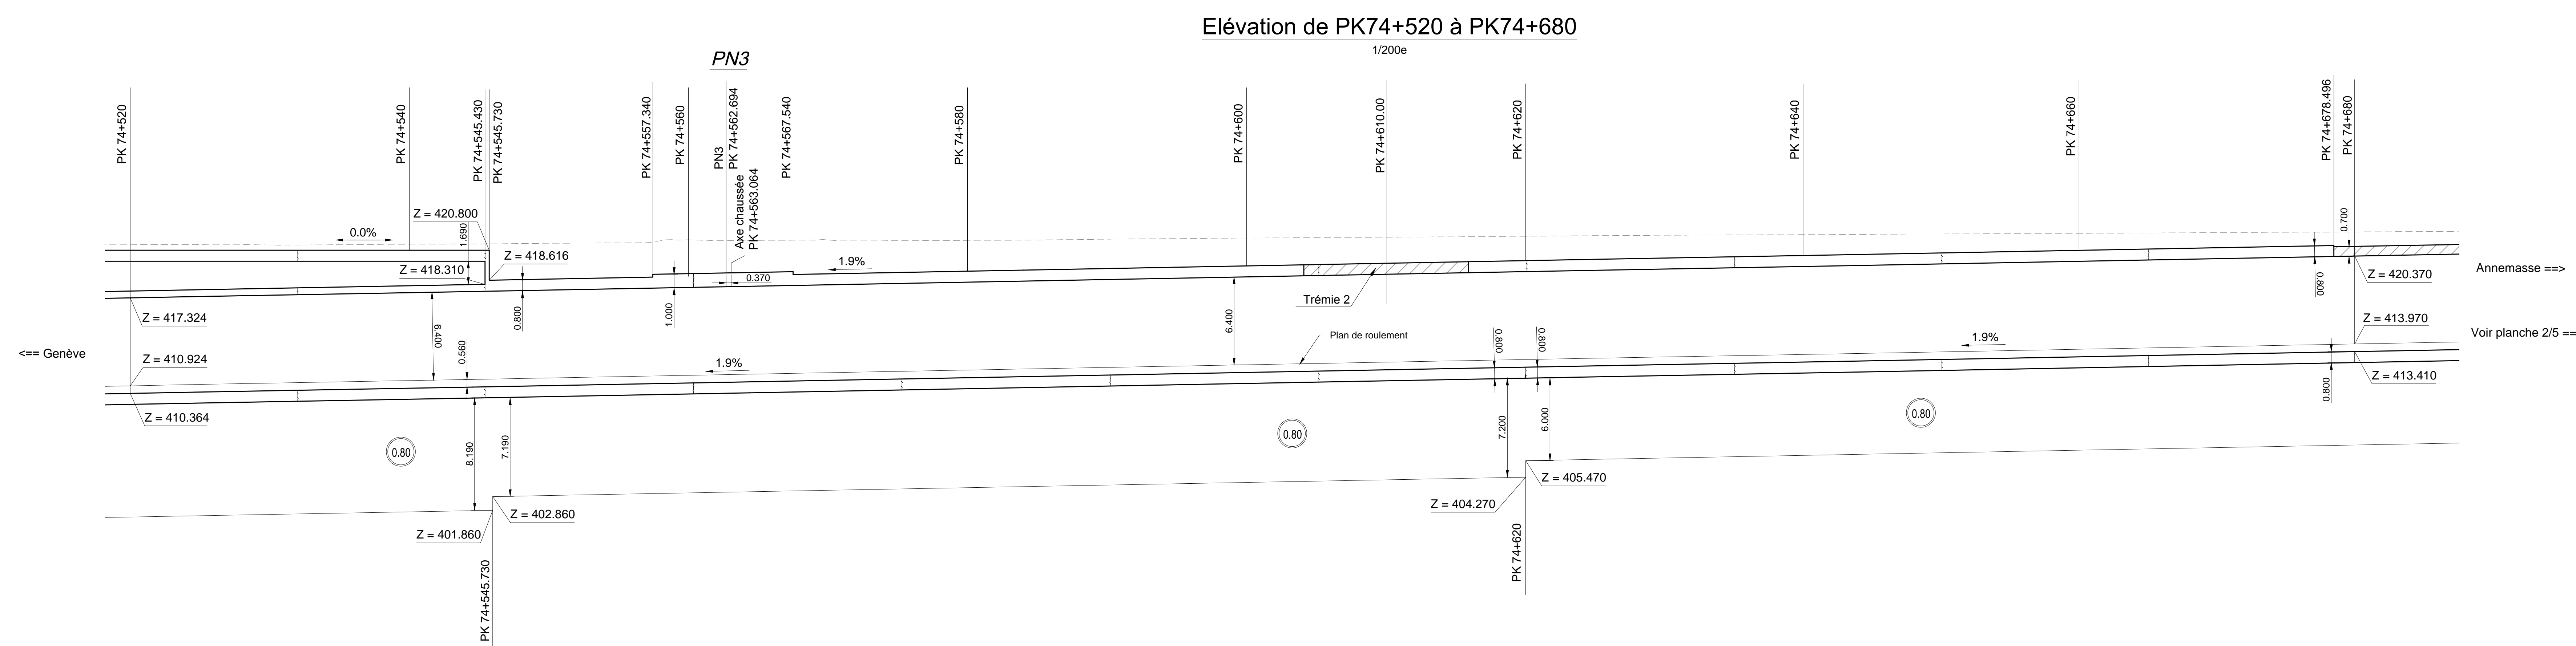

PLANS À CONSULTER

Plan d'ensemble et implantation - Planche 1/5	GCT	ARCAD	GCI	IMP	30 501
Plan d'ensemble et implantation - Planche 2/5	GCT	ARCAD	GCI	IMP	30 502
Plan d'ensemble et implantation - Planche 3/5	GCT	ARCAD	GCI	IMP	30 503
Plan d'ensemble et implantation - Planche 4/5	GCT	ARCAD	GCI	IMP	30 504
Plan d'ensemble et implantation - Planche 5/5	GCT	ARCAD	GCI	IMP	30 505
Élévation de la paroi sud - Planche 1/5	GCT	ARCAD	GCI	ENS	30 601
Élévation de la paroi sud - Planche 2/5	GCT	ARCAD	GCI	ENS	30 602
Élévation de la paroi sud - Planche 3/5	GCT	ARCAD	GCI	ENS	30 603
Élévation de la paroi sud - Planche 4/5	GCT	ARCAD	GCI	ENS	30 604
Élévation de la paroi sud - Planche 5/5	GCT	ARCAD	GCI	ENS	30 605
Élévation de la paroi nord - Planche 1/5	GCT	ARCAD	GCI	ENS	30 701
Élévation de la paroi nord - Planche 2/5	GCT	ARCAD	GCI	ENS	30 702
Élévation de la paroi nord - Planche 3/5	GCT	ARCAD	GCI	ENS	30 703
Élévation de la paroi nord - Planche 4/5	GCT	ARCAD	GCI	ENS	30 704
Élévation de la paroi nord - Planche 5/5	GCT	ARCAD	GCI	ENS	30 705
Cahier de coupes transversales types	GCT	ARCAD	GCI	COF	30 801
Cahier de coupes transversales types zone pieux	GCT	ARCAD	GCI	COF	30 802

<p>MAÎTRISE D'OUVRAGE</p> <p>Aménagement RFF DIRECTION REGIONALE RHONE-ALPES AUXERRE 76, rue de la Ville 69003 LYON</p>	<p>MAÎTRISE D'ŒUVRE</p> <p>INGÉROP Ingenierie Deriche 19 Avenue Georges Pompidou 69003 LYON Telephone : 04 37 23 11 40 e mail : ingerop.rhone-alpes@ingerop.com</p>
<p>SETEC ORGANISATION Immeuble Le Cyprien CS 20047 1511100 Cour La Fayette 69600 Lyon Cedex 06</p>	<p>SYSTRA Immeuble Le Bonnet 20 rue de la Ville 69003 LYON CEDEX 03 Telephone : 04 81 76 08 06 e mail : contact@systra.com</p>
<p>LIAISON FERROVIAIRE CEVA Cornavin - Eau-Vives - Annesmasse</p> <p>MARCHE DE TRAVAUX DE GENIE CIVIL ET DE TERRASSEMENT</p> <p>Élévation de la paroi sud Planche 1/5</p>	
<p>GROUPEMENT</p> <p>TP SOLETANCHE BACHY Vinci Construction Terrassement</p>	<p>BUREAU D'ETUDE</p> <p>ARCADIS Ingenierie des Infrastructures Bâtiment 127 Boulevard de Dailly, 69100 Villeurbanne</p>

Ind.	Date	Libellé	Etabli	Vérifié	Approuvé
A	27/04/2015	Première émission	Mvos	RBar	HLeG
B	28/05/2015	Mise à jour suivant fiche MOE N° 0025 + ajout trémies	Mvos	RBar	HLeG
C	15/06/2015	Mise à jour suivant fiche MOE N° 0059	Mvos	RBar	HLeG
D	12/01/2016	Mise en conformité générale	Cque	RBar	HLeG

N° d'Affaire		IGP : RR185700	
Projet	Emetteur	Thème	Type
GCT	ARCAD	GCI	ENS
Numéro	Indice	Statut	Echelle
30 601	D	MOE	1/250
Format	Folio		
A0	1		