


### Elévation de PK74+680 à PK74+840

1/200e

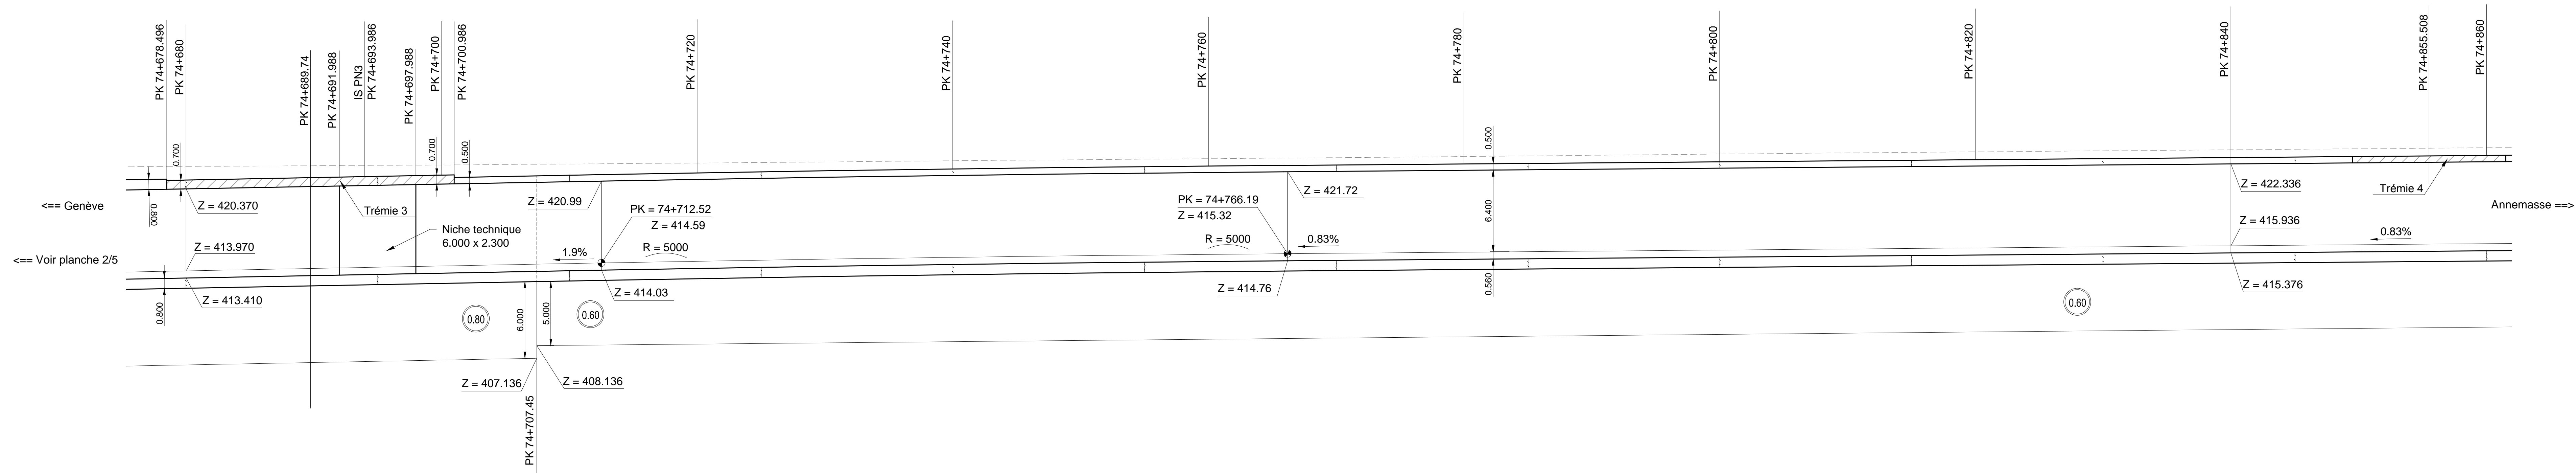

Nota :  
Les PK et les pentes sont donnés suivant l'axe voie 2


Nota :  
Les niveaux et les epr. des dalles sont donnés à l'axe de la tranchée.  
Consulter le plan de coupes 30801 pour les variations transversales d'épaisseur de la dalle de couverture.

Nota :  
Plots de bétonnage de 15m. pour les radiers et dalles

Nota :  
Les niveaux de pied de parois indiqués sont ceux du DCE.  
Pour les niveaux définitifs, consulter les plans de panneauage de Solétanche Bachy.

### Elévation de PK74+840 à PK75+000

1/200e

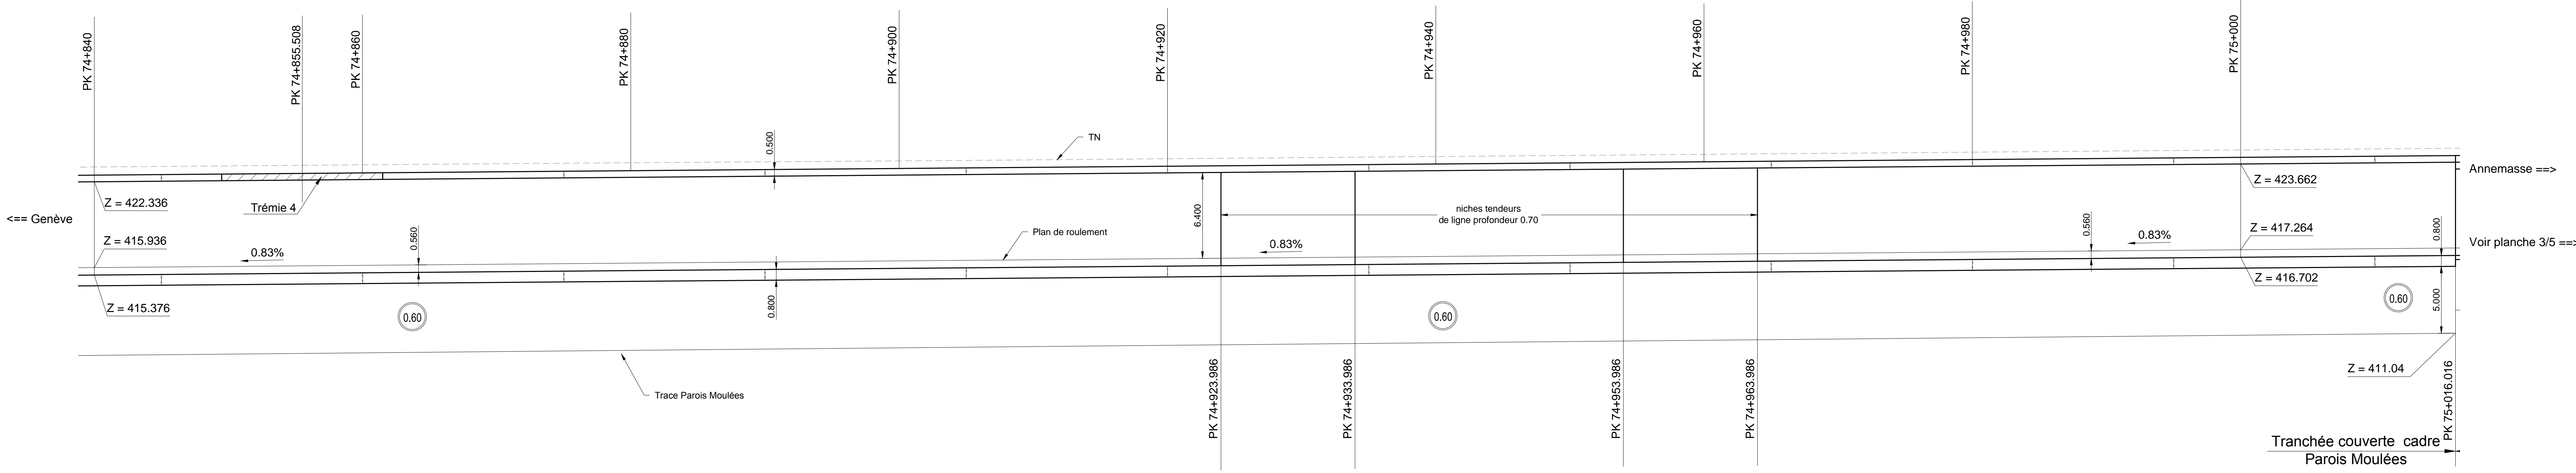

PLANS À CONSULTER				
Plan d'ensemble et implantation - Planche 1/5	GCT	ARCAD	GCI	IMP
Plan d'ensemble et implantation - Planche 2/5	GCT	ARCAD	GCI	IMP
Plan d'ensemble et implantation - Planche 3/5	GCT	ARCAD	GCI	IMP
Plan d'ensemble et implantation - Planche 4/5	GCT	ARCAD	GCI	IMP
Plan d'ensemble et implantation - Planche 5/5	GCT	ARCAD	GCI	IMP
Élévation de la paroi sud - Planche 1/5	GCT	ARCAD	GCI	ENS
Élévation de la paroi sud - Planche 2/5	GCT	ARCAD	GCI	ENS
Élévation de la paroi sud - Planche 3/5	GCT	ARCAD	GCI	ENS
Élévation de la paroi sud - Planche 4/5	GCT	ARCAD	GCI	ENS
Élévation de la paroi sud - Planche 5/5	GCT	ARCAD	GCI	ENS
Élévation de la paroi nord - Planche 1/5	GCT	ARCAD	GCI	ENS
Élévation de la paroi nord - Planche 2/5	GCT	ARCAD	GCI	ENS
Élévation de la paroi nord - Planche 3/5	GCT	ARCAD	GCI	ENS
Élévation de la paroi nord - Planche 4/5	GCT	ARCAD	GCI	ENS
Élévation de la paroi nord - Planche 5/5	GCT	ARCAD	GCI	ENS
Cahier de coupes transversales types	GCT	ARCAD	GCI	COF
Cahier de coupes transversales types zone pieux	GCT	ARCAD	GCI	COF

<b>MAÎTRISE D'OUVRAGE</b>  Arrondissement RFF DIRECTION RÉGIONALE RHÔNE-ALPES AUVERGNE 76, rue de la Ville 69003 LYON	<b>MAÎTRISE D'ŒUVRE</b>  INGEROP Immatriculée au Borneel 19 avenue Georges Pompidou 69003 LYON Téléphone : 04 37 23 11 40 e-mail : ingerop.rhone-alpes@ingerop.com
<b>SETEC ORGANISATION</b> Immatriculée au Borneel 1511100 cours Lafayette 69600 Lyon Cedex 06	<b>SYSTRA</b> Immatriculée au Borneel 20 rue de la Ville 69003 LYON Cedex 03 Téléphone : 04 81 76 08 06 e-mail : contact@sysma.com
<b>LIASON FERROVIAIRE CEVA</b> Cornavin - Eau-Vives - Annemasse  <b>MARCHE DE TRAVAUX DE GENIE CIVIL</b> ET DE TERRASSEMENT  <b>Élévation de la paroi sud</b> Planche 2/5	
<b>GROUPEMENT</b>  SOLETANCHE BACHY VINCI SIF GROUPTOR	<b>BUREAU D'ETUDE</b>  ARCADIS Immatriculée au Borneel 127 Boulevard de Dalmat, 69100 Villeurbanne

Ind.	Date	Libellé	Etabli	Vérifié	Approuvé
A	27/04/2015	Première émission	Mvos	RBar	HLeG
B	28/05/2015	Mise à jour suivant fiche MOE N° 0026 + ajout trémies	Mvos	RBar	HLeG
C	15/06/2015	Passage BPE suivant VSD du 05/06/15 (fiche N° 0060)	Mvos	RBar	HLeG
D	12/01/2016	Mise en conformité générale	Cque	RBar	HLeG

N° d'Affaire	IGP : RR185700								
Projet	Emetteur	Thème	Type	Numéro	Indice	Statut	Echelle	Format	Folio
GCT	ARCAD	GCI	ENS	30 602	D	MOE	1/250	A0	1