


Elévation de PK75+000 à PK75+160

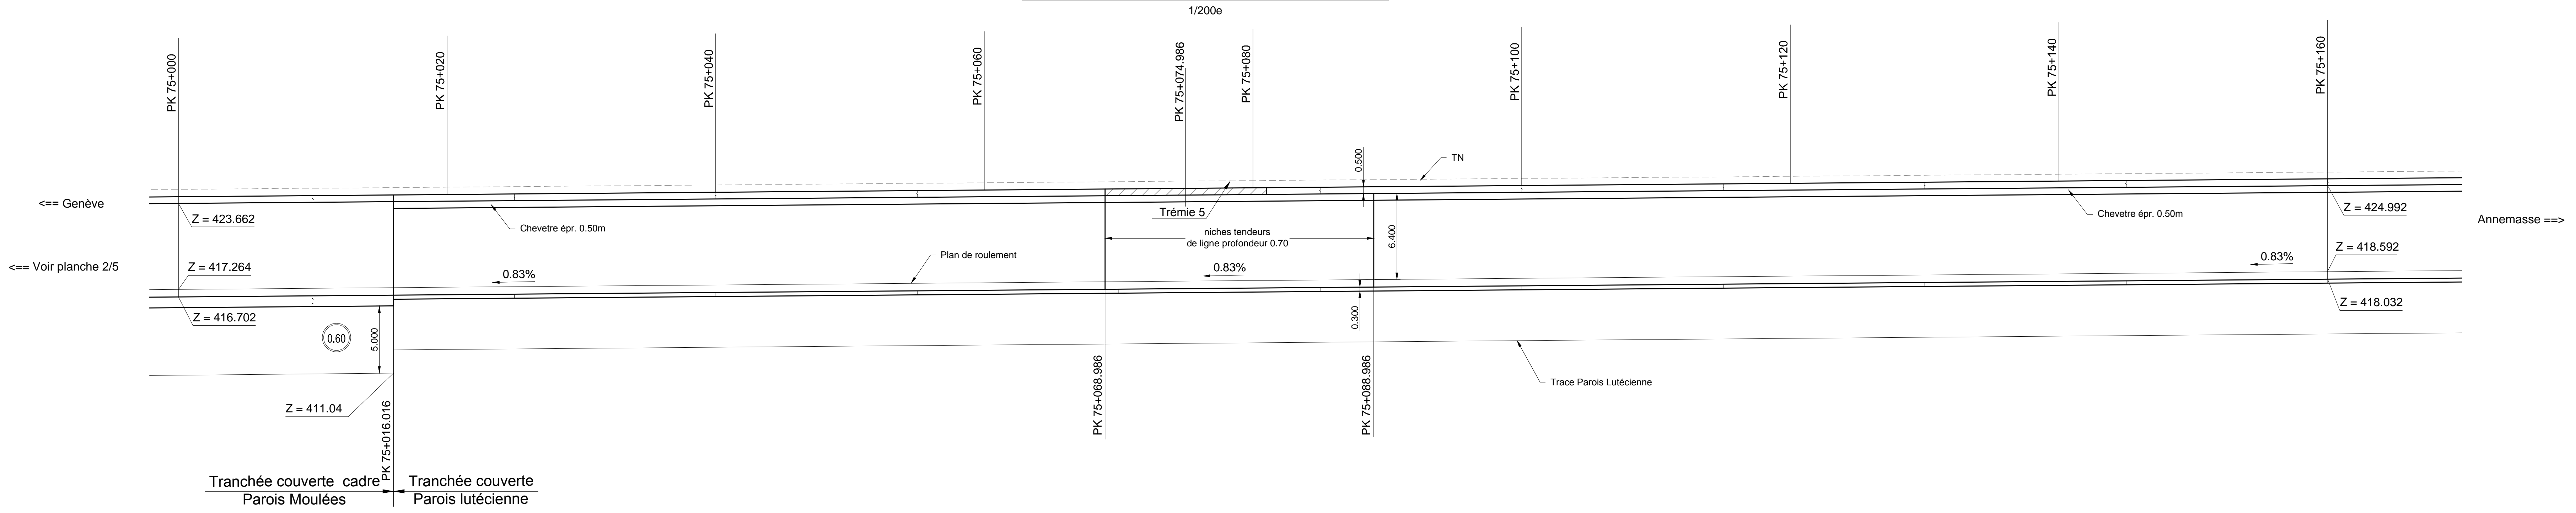


Nota :
Les PK et les pentes sont donnés suivant l'axe voie 2

Nota :
Les niveaux et les epr. des dalles sont donnés à l'axe de la tranchée.
Consulter le plan de coupes 30801 pour les variations transversales d'épaisseur de la dalle de couverture.

Nota :
Plots de bétonnage de 15m. pour les radiers et dalles

Nota :
Les niveaux de pied de parois indiqués sont ceux du DCE.
Pour les niveaux définitifs, consulter les plans de panneautage de Solétanche Bachy.

Elévation de PK75+160 à PK75+320

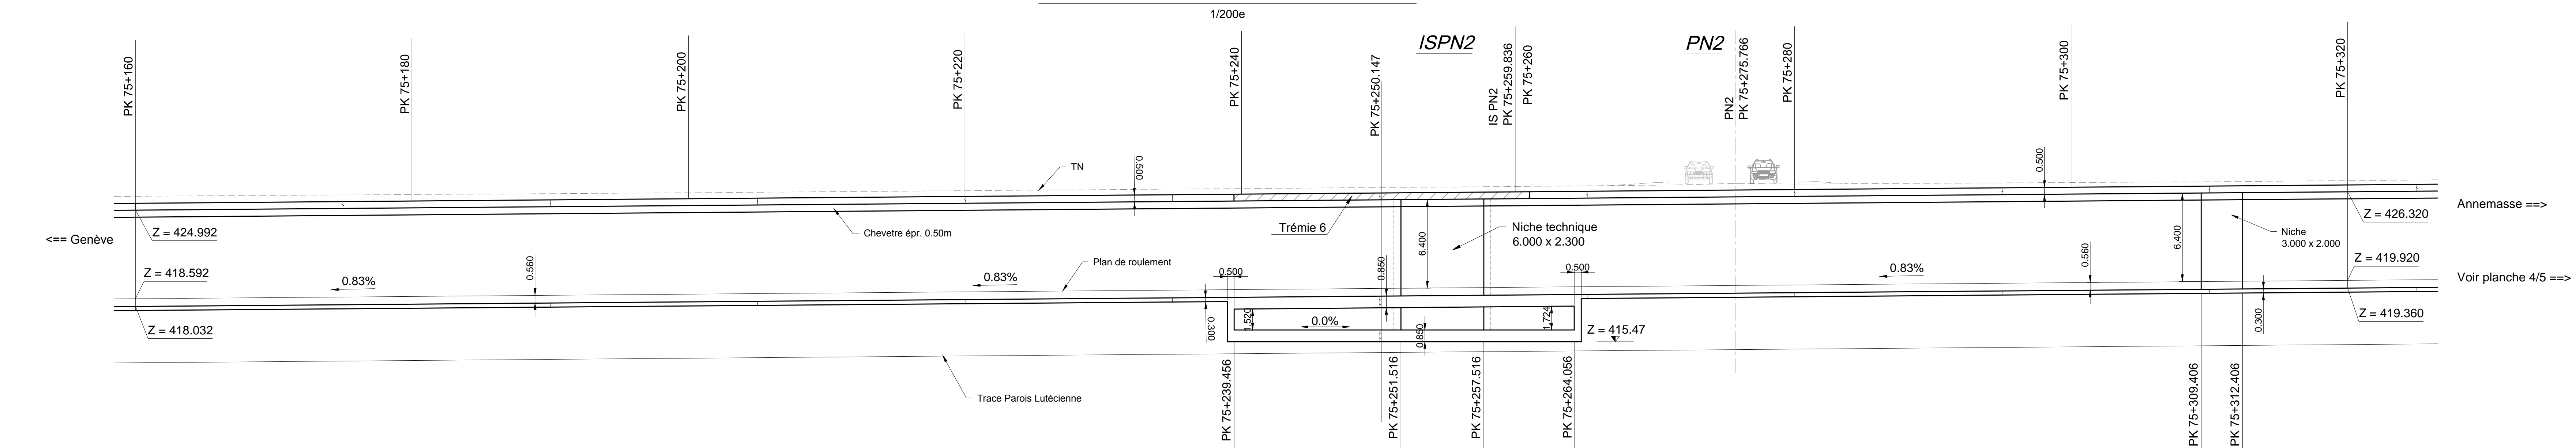

PLANS À CONSULTER					
Plan d'ensemble et implantation - Planche 1/5	GCT	ARCAD	GCI	IMP	30 501
Plan d'ensemble et implantation - Planche 2/5	GCT	ARCAD	GCI	IMP	30 502
Plan d'ensemble et implantation - Planche 3/5	GCT	ARCAD	GCI	IMP	30 503
Plan d'ensemble et implantation - Planche 4/5	GCT	ARCAD	GCI	IMP	30 504
Plan d'ensemble et implantation - Planche 5/5	GCT	ARCAD	GCI	IMP	30 505
Élévation de la paroi sud - Planche 1/5	GCT	ARCAD	GCI	ENS	30 601
Élévation de la paroi sud - Planche 2/5	GCT	ARCAD	GCI	ENS	30 602
Élévation de la paroi sud - Planche 3/5	GCT	ARCAD	GCI	ENS	30 603
Élévation de la paroi sud - Planche 4/5	GCT	ARCAD	GCI	ENS	30 604
Élévation de la paroi sud - Planche 5/5	GCT	ARCAD	GCI	ENS	30 605
Élévation de la paroi nord - Planche 1/5	GCT	ARCAD	GCI	ENS	30 701
Élévation de la paroi nord - Planche 2/5	GCT	ARCAD	GCI	ENS	30 702
Élévation de la paroi nord - Planche 3/5	GCT	ARCAD	GCI	ENS	30 703
Élévation de la paroi nord - Planche 4/5	GCT	ARCAD	GCI	ENS	30 704
Élévation de la paroi nord - Planche 5/5	GCT	ARCAD	GCI	ENS	30 705
Cahier de coupes transversales types	GCT	ARCAD	GCI	COF	30 801
Cahier de coupes transversales types zone pluie	GCT	ARCAD	GCI	COF	30 802

MAÎTRISE D'OUVRAGE SVCF RÉSEAU	Accompagnement RFF DIRECTION REGIONALE RHONE ALPES AUVERGNE 78, rue de la Ville 69003 LYON	MAÎTRISE D'OEUVRE INGÉROP Innovative & Brevet 10 avenue Georges Pompidou 69003 LYON Téléphone : 04 37 23 11 40 e-mail : ingerop.rhone-alpes@ingerop.com
---	---	--

SETEC ORGANISATION Innovative & Brevet 151100 court Lafayette 69600 Lyon Cedex 06	SYSTRA Innovative & Brevet 20 rue de la Ville 69003 LYON Cedex 03 Téléphone : 04 81 74 08 00 e-mail : contact@systra.com
---	--

LIAISON FERROVIAIRE CEVA
Cornavin - Eau-Vives - Annemasse

MARCHE DE TRAVAUX DE GENIE CIVIL
ET DE TERRASSEMENT

Élévation de la paroi sud
Planche 3/5

GROUPEMENT TP SOLETANCHE BACHY VINCI SIF GROUPTOR	BUREAU D'ETUDE ARCADIS Infrastructure Eau Environnement & Bâtiment 127 Boulevard de Stalingrad, 69100 Villeurbanne
--	--

Incl.	Date	Libellé	Établi	Vérifié	Approuvé
A	27/04/2015	Première émission	MVes	RBar	HLeG
B	28/05/2015	Mise à jour suivant fiche MOE N° 0027 + ajout trémas	MVes	RBar	HLeG
C	15/06/2015	Passage BPE suivant VSD du 05/06/15 (fiche N° 0061)	MVes	RBar	HLeG
D	28/08/2015	Mise à jour épaisseur des radiers et niches cotés SUD	CSch	RBar	HLeG

N° d'Affaire	IGP : RR185700								
Projet	Emetteur	Thème	Type	Numéro	Indice	Statut	Echelle	Format	Folio
GCT	ARCAD	GCI	ENS	30 603	D	MOE	1/250	A0	1