



### Élévation de PK75+320 à PK75+480

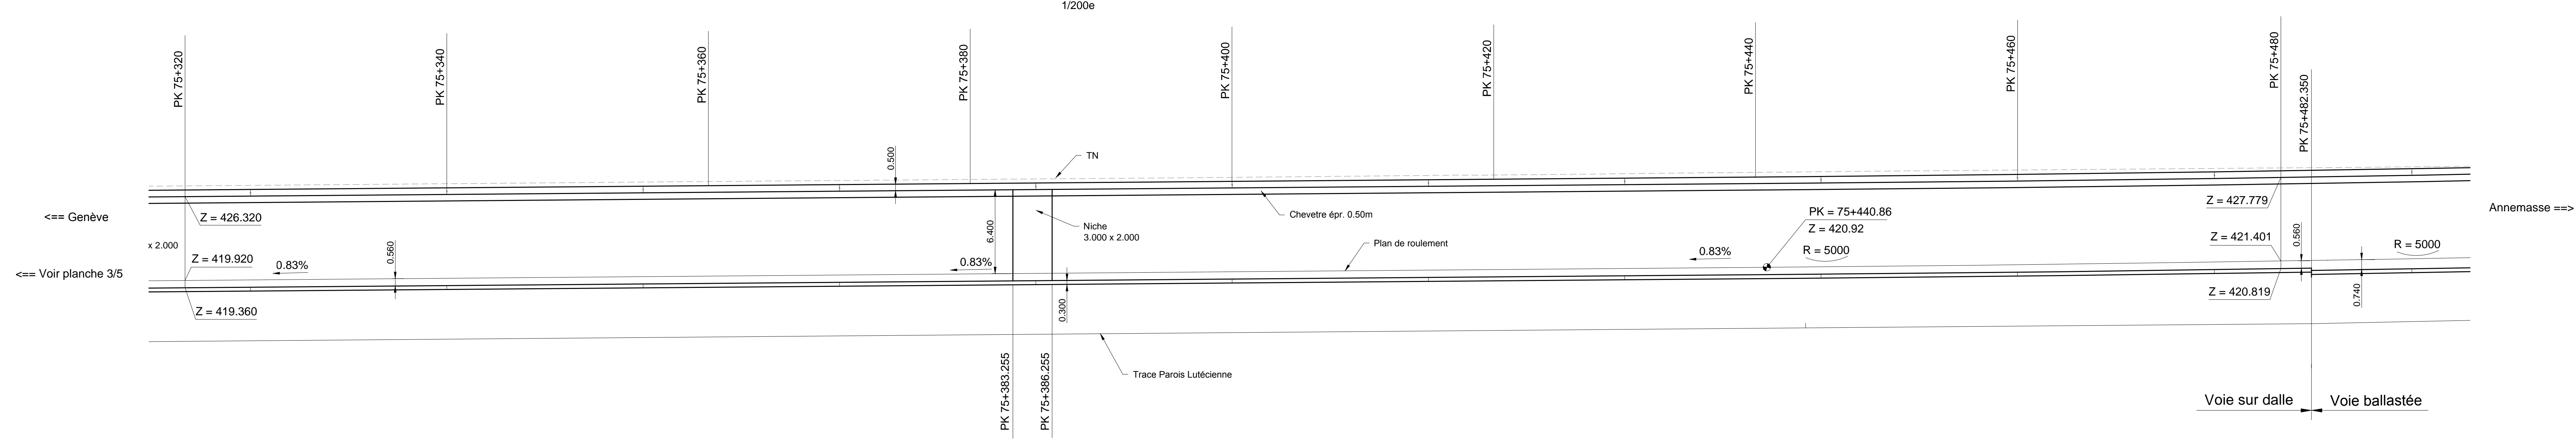

### Élévation de PK75+480 à PK75+620

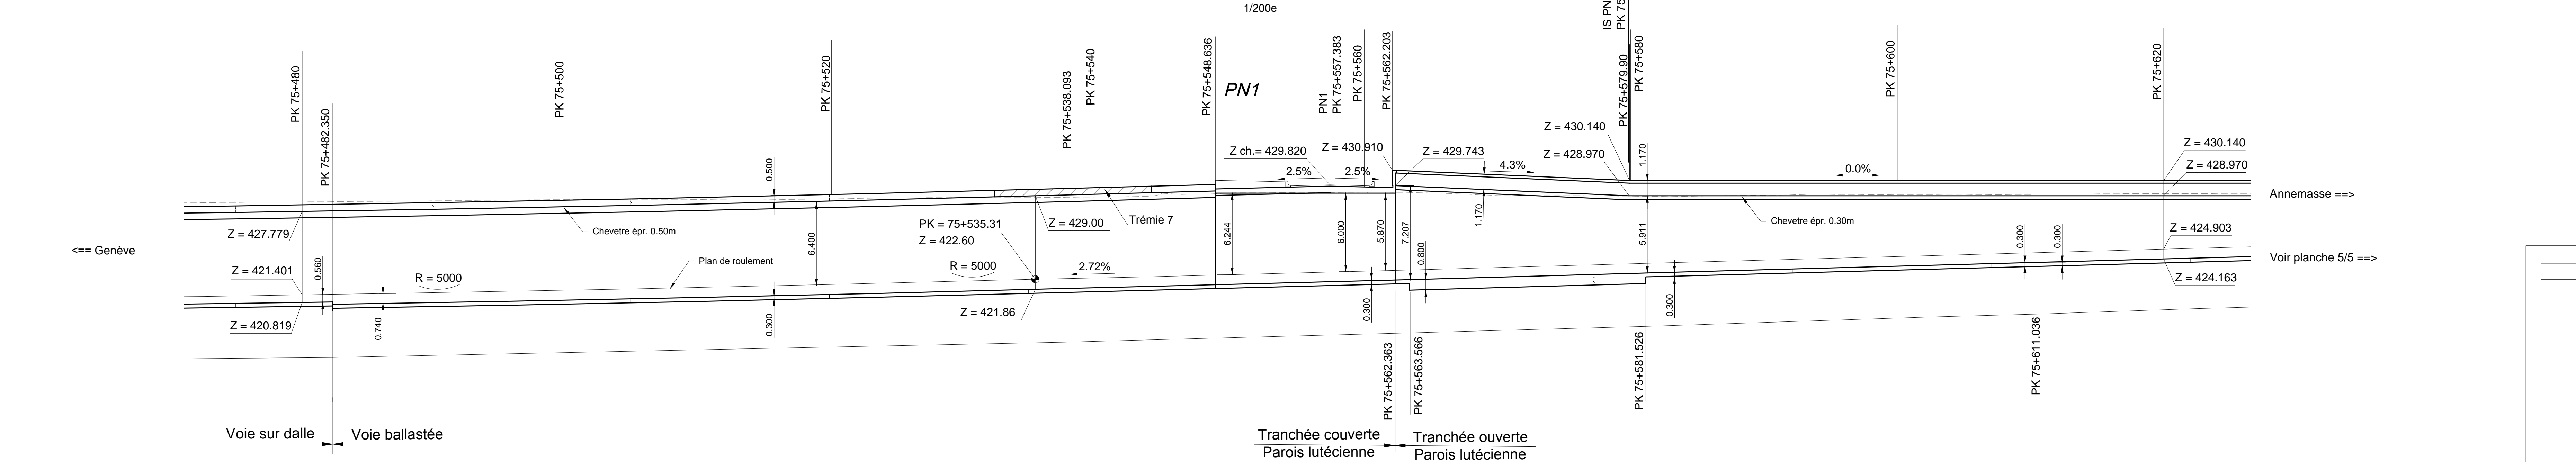

- Nota :  
Les PK et les pentes sont donnés suivant l'axe voie 2
- Nota :  
Les niveaux et les epr. des dalles sont donnés à l'axe de la tranchée.  
Consulter le plan de coupes 30801 pour les variations transversales d'épaisseur de la dalle de couverture.
- Nota :  
Plots de bétonnage de 15m. pour les radiers et dalles
- Nota :  
Les niveaux de pied de parois indiqués sont ceux du DCE.  
Pour les niveaux définitifs, consulter les plans de panneautage de Solétanche Bachy.

PLANS À CONSULTER				
Plan d'ensemble et implantation - Planche 1/5	GCT	ARCAD	GCI	IMP
Plan d'ensemble et implantation - Planche 2/5	GCT	ARCAD	GCI	IMP
Plan d'ensemble et implantation - Planche 3/5	GCT	ARCAD	GCI	IMP
Plan d'ensemble et implantation - Planche 4/5	GCT	ARCAD	GCI	IMP
Plan d'ensemble et implantation - Planche 5/5	GCT	ARCAD	GCI	IMP
Élévation de la paroi sud - Planche 1/5	GCT	ARCAD	GCI	ENS
Élévation de la paroi sud - Planche 2/5	GCT	ARCAD	GCI	ENS
Élévation de la paroi sud - Planche 3/5	GCT	ARCAD	GCI	ENS
Élévation de la paroi sud - Planche 4/5	GCT	ARCAD	GCI	ENS
Élévation de la paroi sud - Planche 5/5	GCT	ARCAD	GCI	ENS
Élévation de la paroi nord - Planche 1/5	GCT	ARCAD	GCI	ENS
Élévation de la paroi nord - Planche 2/5	GCT	ARCAD	GCI	ENS
Élévation de la paroi nord - Planche 3/5	GCT	ARCAD	GCI	ENS
Élévation de la paroi nord - Planche 4/5	GCT	ARCAD	GCI	ENS
Élévation de la paroi nord - Planche 5/5	GCT	ARCAD	GCI	ENS
Calier de coupes transversales types	GCT	ARCAD	GCI	COF
Calier de coupes transversales types zone pluie	GCT	ARCAD	GCI	COF

	Accréditation RFF DIRECTION RÉGIONALE RHÔNE-ALPES AUVERGNE 78, rue de la Ville 69003 LYON	
	SETEC ORGANISATION Immeuble Le Cristal CS 20047 151100 court Lafayette 69600 Lyon Cedex 06	
LIAISON FERROVIAIRE CEVA Cornavin - Eau-Vives - Annemasse MARCHÉ DE TRAVAUX DE GENIE CIVIL ET DE TERRASSEMENT Élévation de la paroi sud Planche 4/5		
GROUPEMENT 		BUREAU D'ETUDE 

Ind.	Date	Libellé	Établi	Vérifié	Approuvé
A	27/04/2015	Première émission	MVes	RBar	HLeG
B	28/05/2015	Mise à jour suivant fiche MOE N° 0028 + ajout trémiss	MVes	RBar	HLeG
C	15/06/2015	Passage BPE suivant VSD du 05/06/15 (fiche N° 0062)	MVes	RBar	HLeG
D	28/08/2015	Mise à jour épaisseur des radiers et niches cotés SUD	CSch	RBar	HLeG

N° d'Affaire	IGP : RR185700								
Projet	Emetteur	Thème	Type	Numéro	Indice	Statut	Echelle	Format	Folio
GCT	ARCAD	GCI	ENS	30 604	D	MOE	1/250	A0	1