


### Elévation de PK75+620 à PK75+780

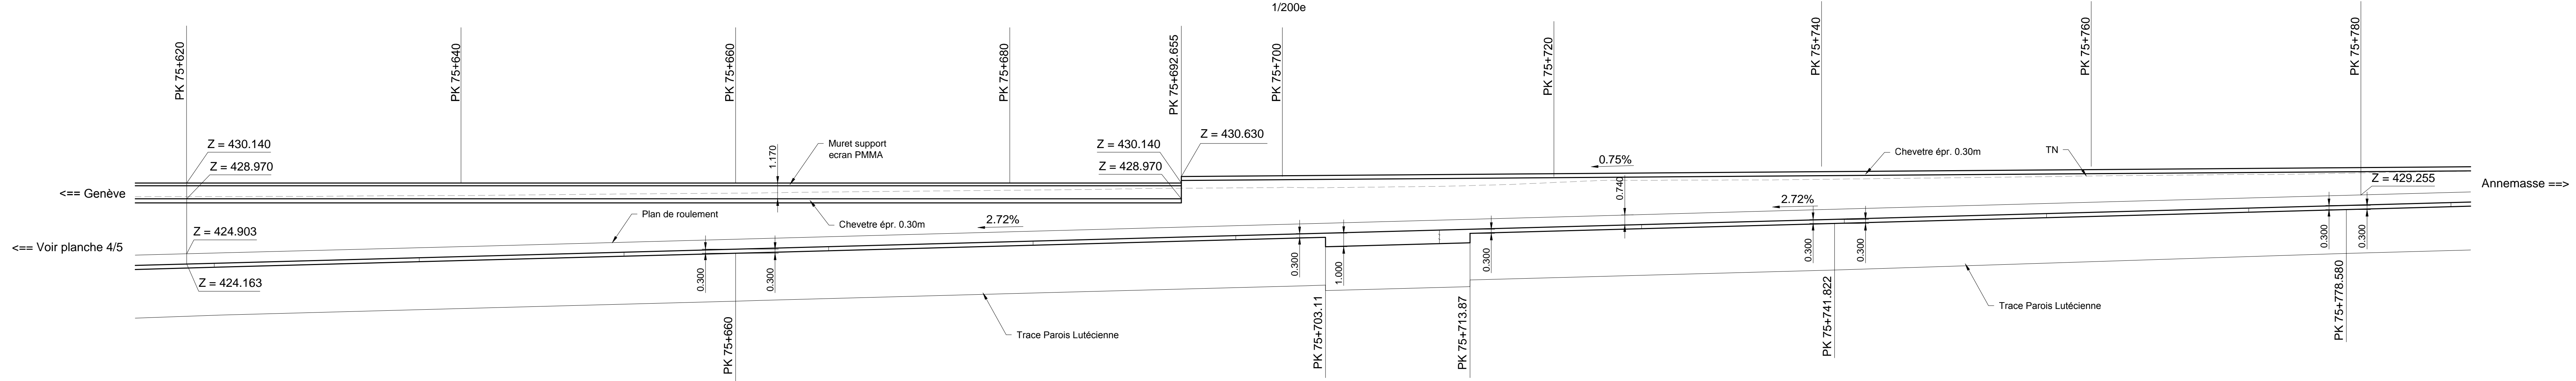


Nota :  
Les PK et les pentes sont donnés suivant l'axe voie 2

Nota :  
Plots de bétonnage de 15m. pour les radiers et dalles

Nota :  
Les niveaux de pied de parois indiqués sont ceux du DCE.  
Pour les niveaux définitifs, consulter les plans de panneautage de Solétanche Bachy.

PLANS À CONSULTER					
Plan d'ensemble et implantation - Planche 1/5	GCT	ARCAD	GCI	IMP	30 501
Plan d'ensemble et implantation - Planche 2/5	GCT	ARCAD	GCI	IMP	30 502
Plan d'ensemble et implantation - Planche 3/5	GCT	ARCAD	GCI	IMP	30 503
Plan d'ensemble et implantation - Planche 4/5	GCT	ARCAD	GCI	IMP	30 504
Plan d'ensemble et implantation - Planche 5/5	GCT	ARCAD	GCI	IMP	30 505
Élévation de la paroi sud - Planche 1/5	GCT	ARCAD	GCI	ENS	30 601
Élévation de la paroi sud - Planche 2/5	GCT	ARCAD	GCI	ENS	30 602
Élévation de la paroi sud - Planche 3/5	GCT	ARCAD	GCI	ENS	30 603
Élévation de la paroi sud - Planche 4/5	GCT	ARCAD	GCI	ENS	30 604
Élévation de la paroi sud - Planche 5/5	GCT	ARCAD	GCI	ENS	30 605
Élévation de la paroi nord - Planche 1/5	GCT	ARCAD	GCI	ENS	30 701
Élévation de la paroi nord - Planche 2/5	GCT	ARCAD	GCI	ENS	30 702
Élévation de la paroi nord - Planche 3/5	GCT	ARCAD	GCI	ENS	30 703
Élévation de la paroi nord - Planche 4/5	GCT	ARCAD	GCI	ENS	30 704
Élévation de la paroi nord - Planche 5/5	GCT	ARCAD	GCI	ENS	30 705
Cahier de coupes transversales types	GCT	ARCAD	GCI	COF	30 801
Cahier de coupes transversales types zone pluie	GCT	ARCAD	GCI	COF	30 802

### Elévation de PK75+780 à PK75+920

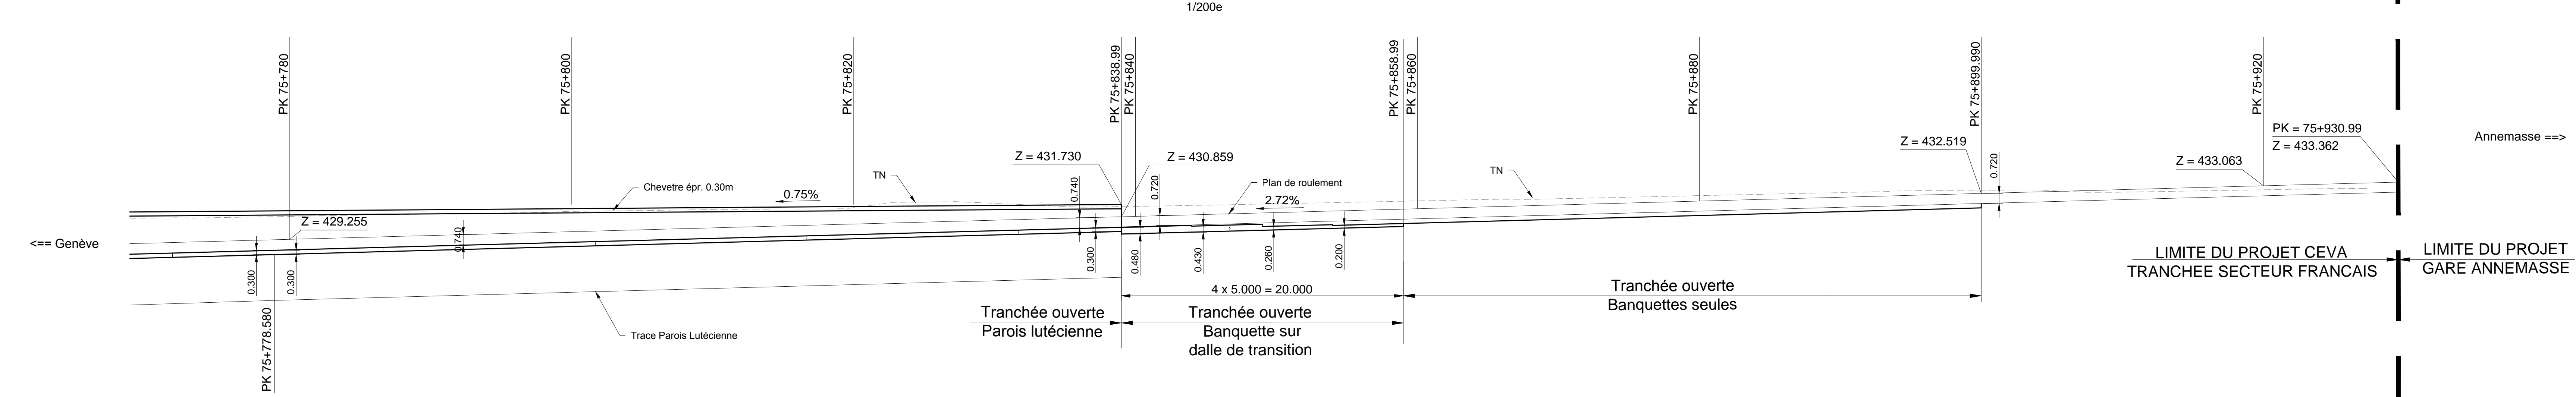

<b>MAÎTRISE D'OUVRAGE</b> SVCF RÉSEAU	<b>MAÎTRISE D'OUVRAGE</b> DIRECTION RÉGIONALE RHÔNE-ALPES AUVERGNE 78, rue de la Ville 69003 LYON	<b>MAÎTRISE D'OUVRAGE</b> INGÉROP Innovative & Durable 10 Avenue Georges Pompidou 69003 LYON Téléphone : 04 37 23 11 40 e-mail : ingerop.rhone-alpes@ingerop.com
<b>SETEC ORGANISATION</b> Innovative & Durable 151100 court Lafayette 69600 Lyon Cedex 06	<b>SETEC ORGANISATION</b> Innovative & Durable 151100 court Lafayette 69600 Lyon Cedex 06	<b>SYSTRA</b> Innovative & Durable 20 rue de la Ville 69003 LYON Cedex 03 Téléphone : 04 81 74 08 00 e-mail : contact@systra.com
<b>LIAISON FERROVIAIRE CEVA</b> Cornavin - Eau-Vives - Annemasse		
<b>MARCHE DE TRAVAUX DE GENIE CIVIL</b> ET DE TERRASSEMENT		
<b>Élévation de la paroi sud</b> Planche 5/5		
<b>GROUPEMENT</b> TP SOLETANCHE BACHY VINCI SIF GROUPEMENT	<b>BUREAU D'ETUDE</b> ARCADIS Infrastructure Eau Environnement & Climat 127 Boulevard de Strasbourg, 69100 Villeurbanne	

Incl.	Date	Libellé	Établi	Vérifié	Approuvé
A	27/04/2015	Première émission	MVes	RBar	HLeG
B	28/05/2015	Mise à jour suivant fiche MOE N° 0029	MVes	RBar	HLeG
C	15/06/2015	Passage BPE suivant VSD du 05/06/15 (fiche N° 0063)	MVes	RBar	HLeG
D	28/08/2015	Mise à jour épaisseur des radiers et niches cotés SUD	CSch	RBar	HLeG

N° d'Affaire	IGP : RR185700								
Projet	Emetteur	Thème	Type	Numéro	Indice	Statut	Echelle	Format	Folio
GCT	ARCAD	GCI	ENS	30 605	D	MOE	1/250	A0	1