


IMPLANTATION - ENSEMBLE

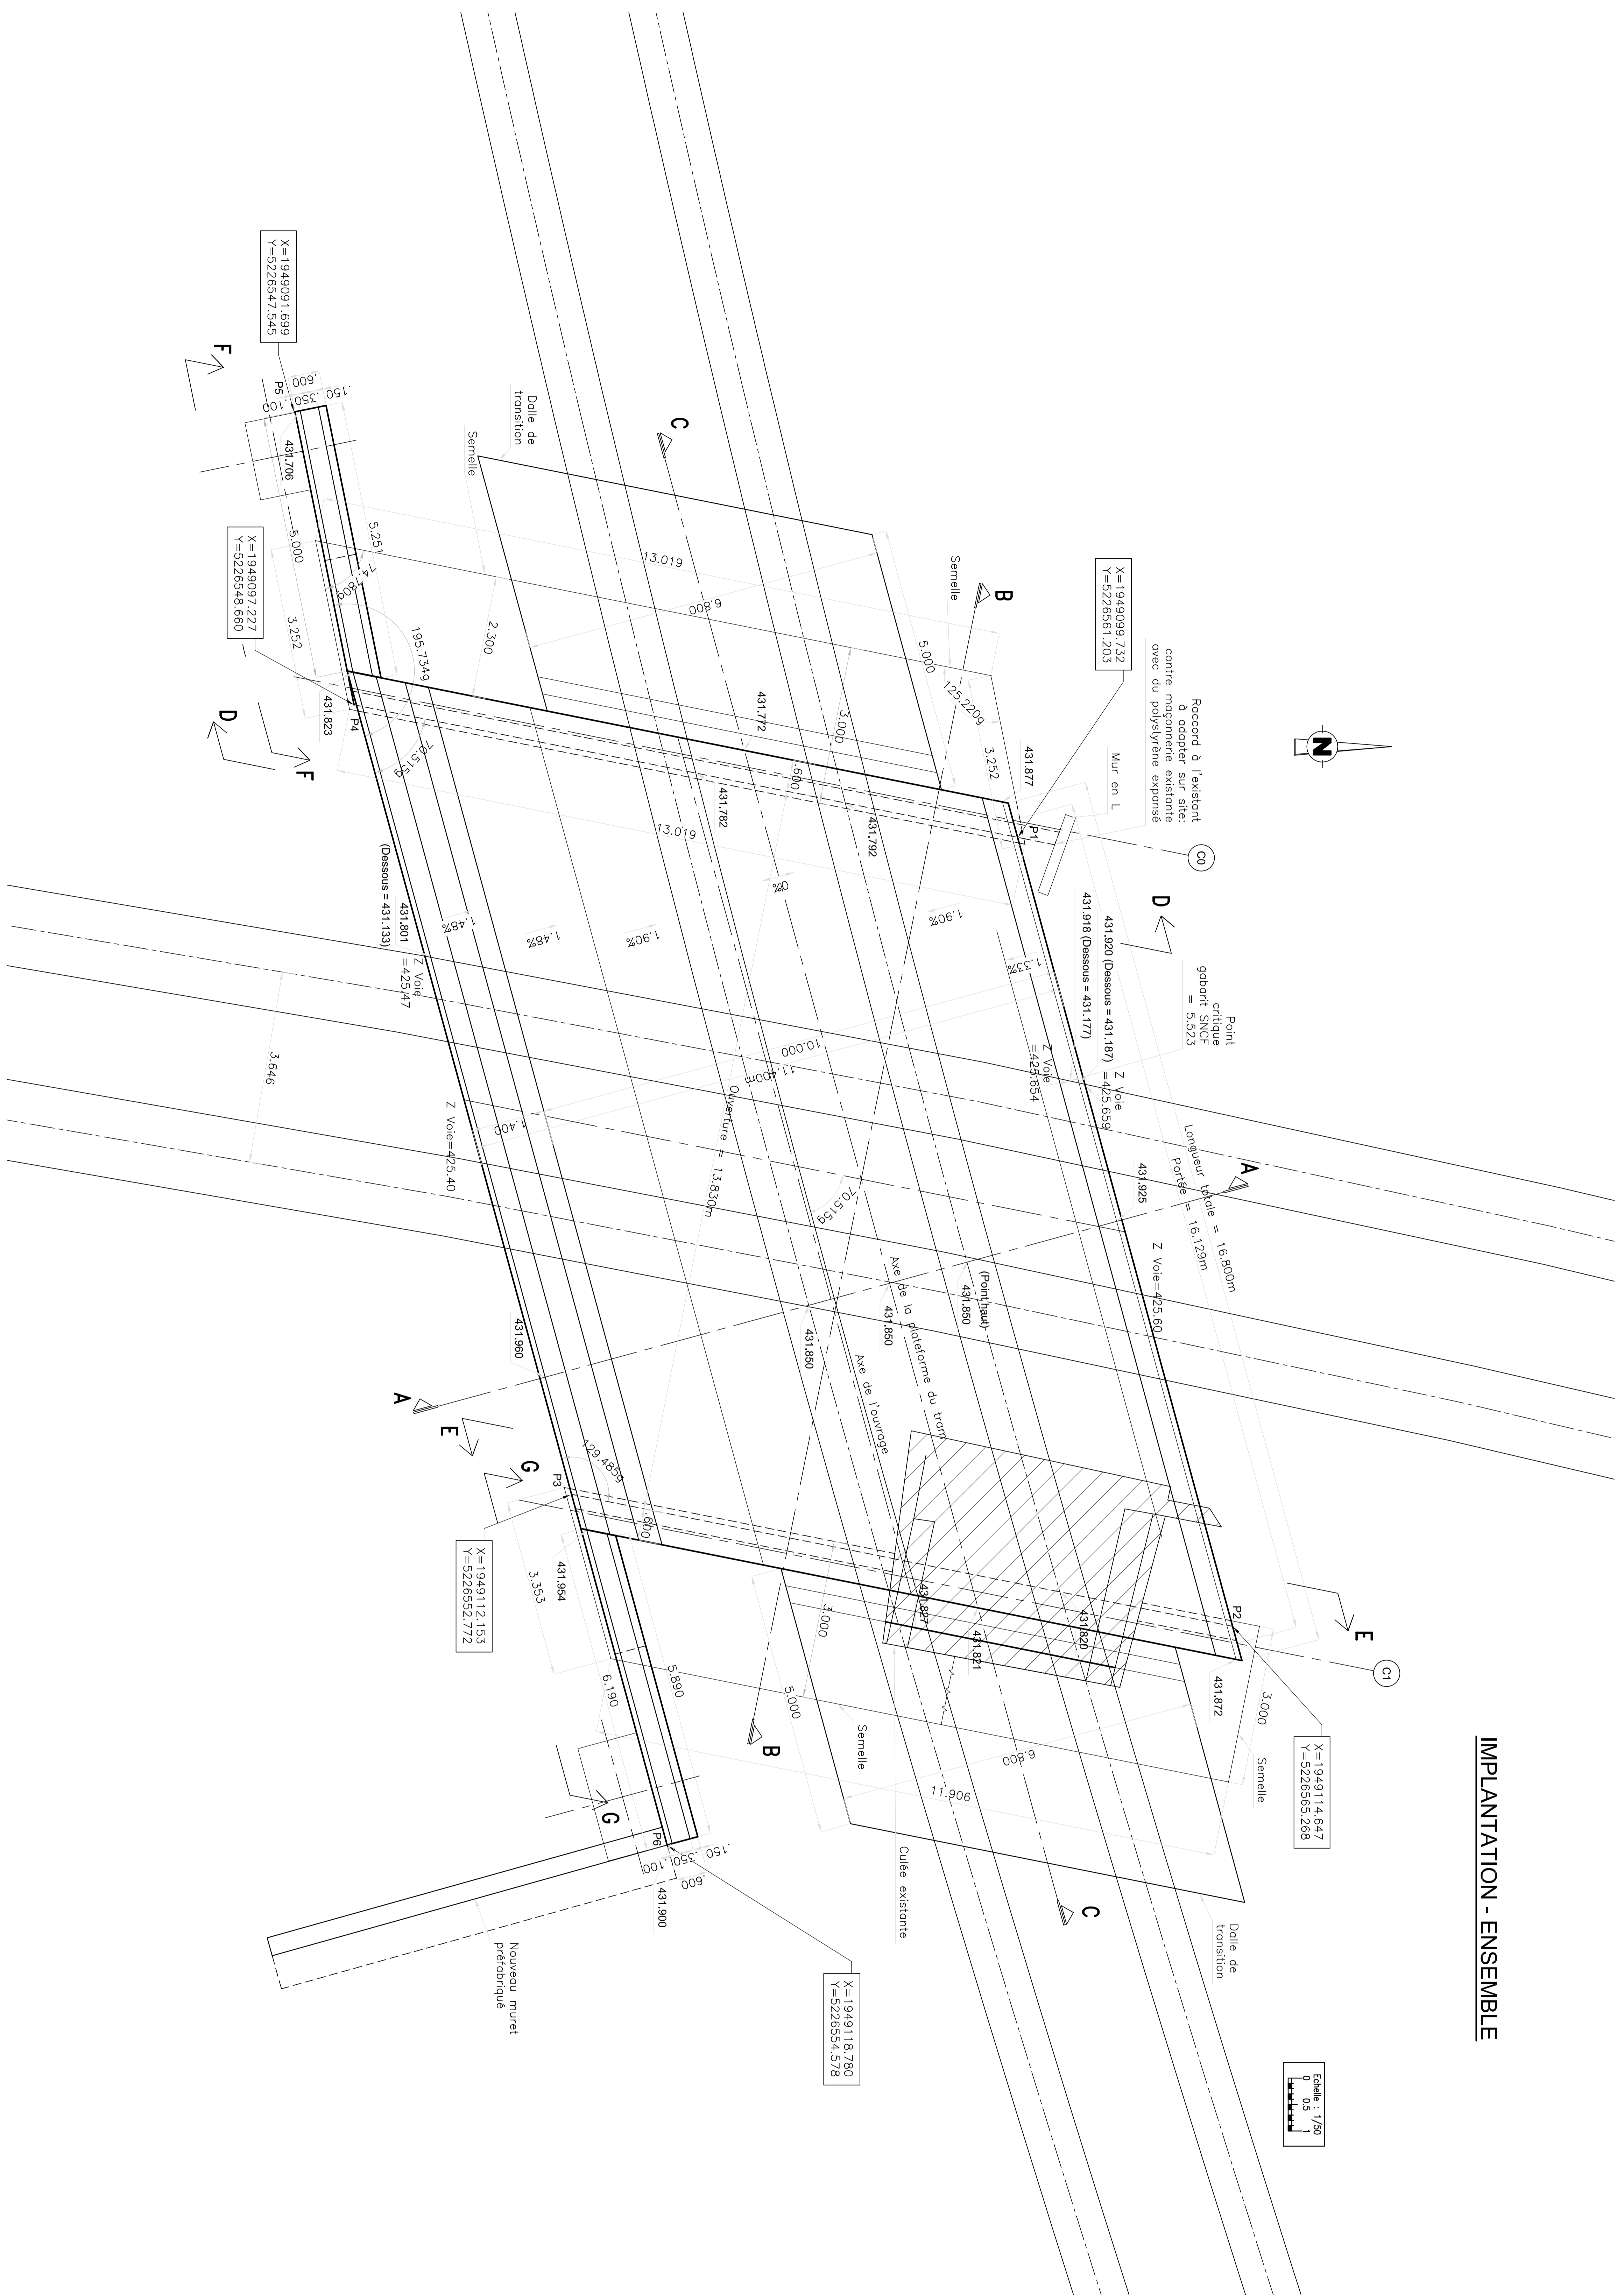

COGNAC
 REGION FRANCIS
 BEE
 ANAUD

EMETTEUR : Ville de Mairie d'Orléans

PROJET : Développement de ligne
HAUT BUSINESS 3
 09125 CLOUVERIE SAUMURIEU
 Tél : 04 13 64 14 08

DATE : 18/02/2015

NATURE DE LA MODIFICATION

F	20/10/2015	CONFORME A L'EXECUTION	FGU	GAR	AN	OVI
E	04/09/2015	Modification Plan de EMI / Colde existante	FGU	GAR	AN	OVI
D	07/07/2015	modification travaux FGU pour la mise en service des ouvrages	FGU	GAR	AN	OVI
B	11/09/2015	Mise à jour des travaux en fonction du chantier	FGU	GAR	AN	OVI
A	20/05/2015	Mise en service	FGU	GAR	AN	OVI
N0	DATE	NATURE DE LA MODIFICATION	Rédigé par	Validé par	Intervenant	CEI

Nom du chef : 1841000 CAUCOSE 35203200.E
 Echelle: 1/50
 Format: A3
 No de projet: 1

**OA 2 - EXTENSION D'UNE LIGNE DE TRAMWAY
MOËLLESULAZ - ANNEMASSE**

Mairie d'Orléans
 TERRITOIRES
 Agence Aggle
 TACTICAL

INGÉROP
 17, Chemin de la Dhuy - BP 107 - 38041 NEVIAN CEDEX France
 T. Annemasse
 18, Orléans Sauger - CP 5139 - CH-1211 GENÈVE 11

Annemasse Les Vauxs Agglomération - Cellule - Grands projets
 11 Avenue Eline ZAR - 71103 ANNEASSE
 Territoires 38
 Siège Social : 34 Rue Orléans EMI - 38020 GRENABLE Cedex 1
 ZN014 ANNECY CEDEX

EMETTEUR	COF	30200	F
BEA	OA2	COF	30200